


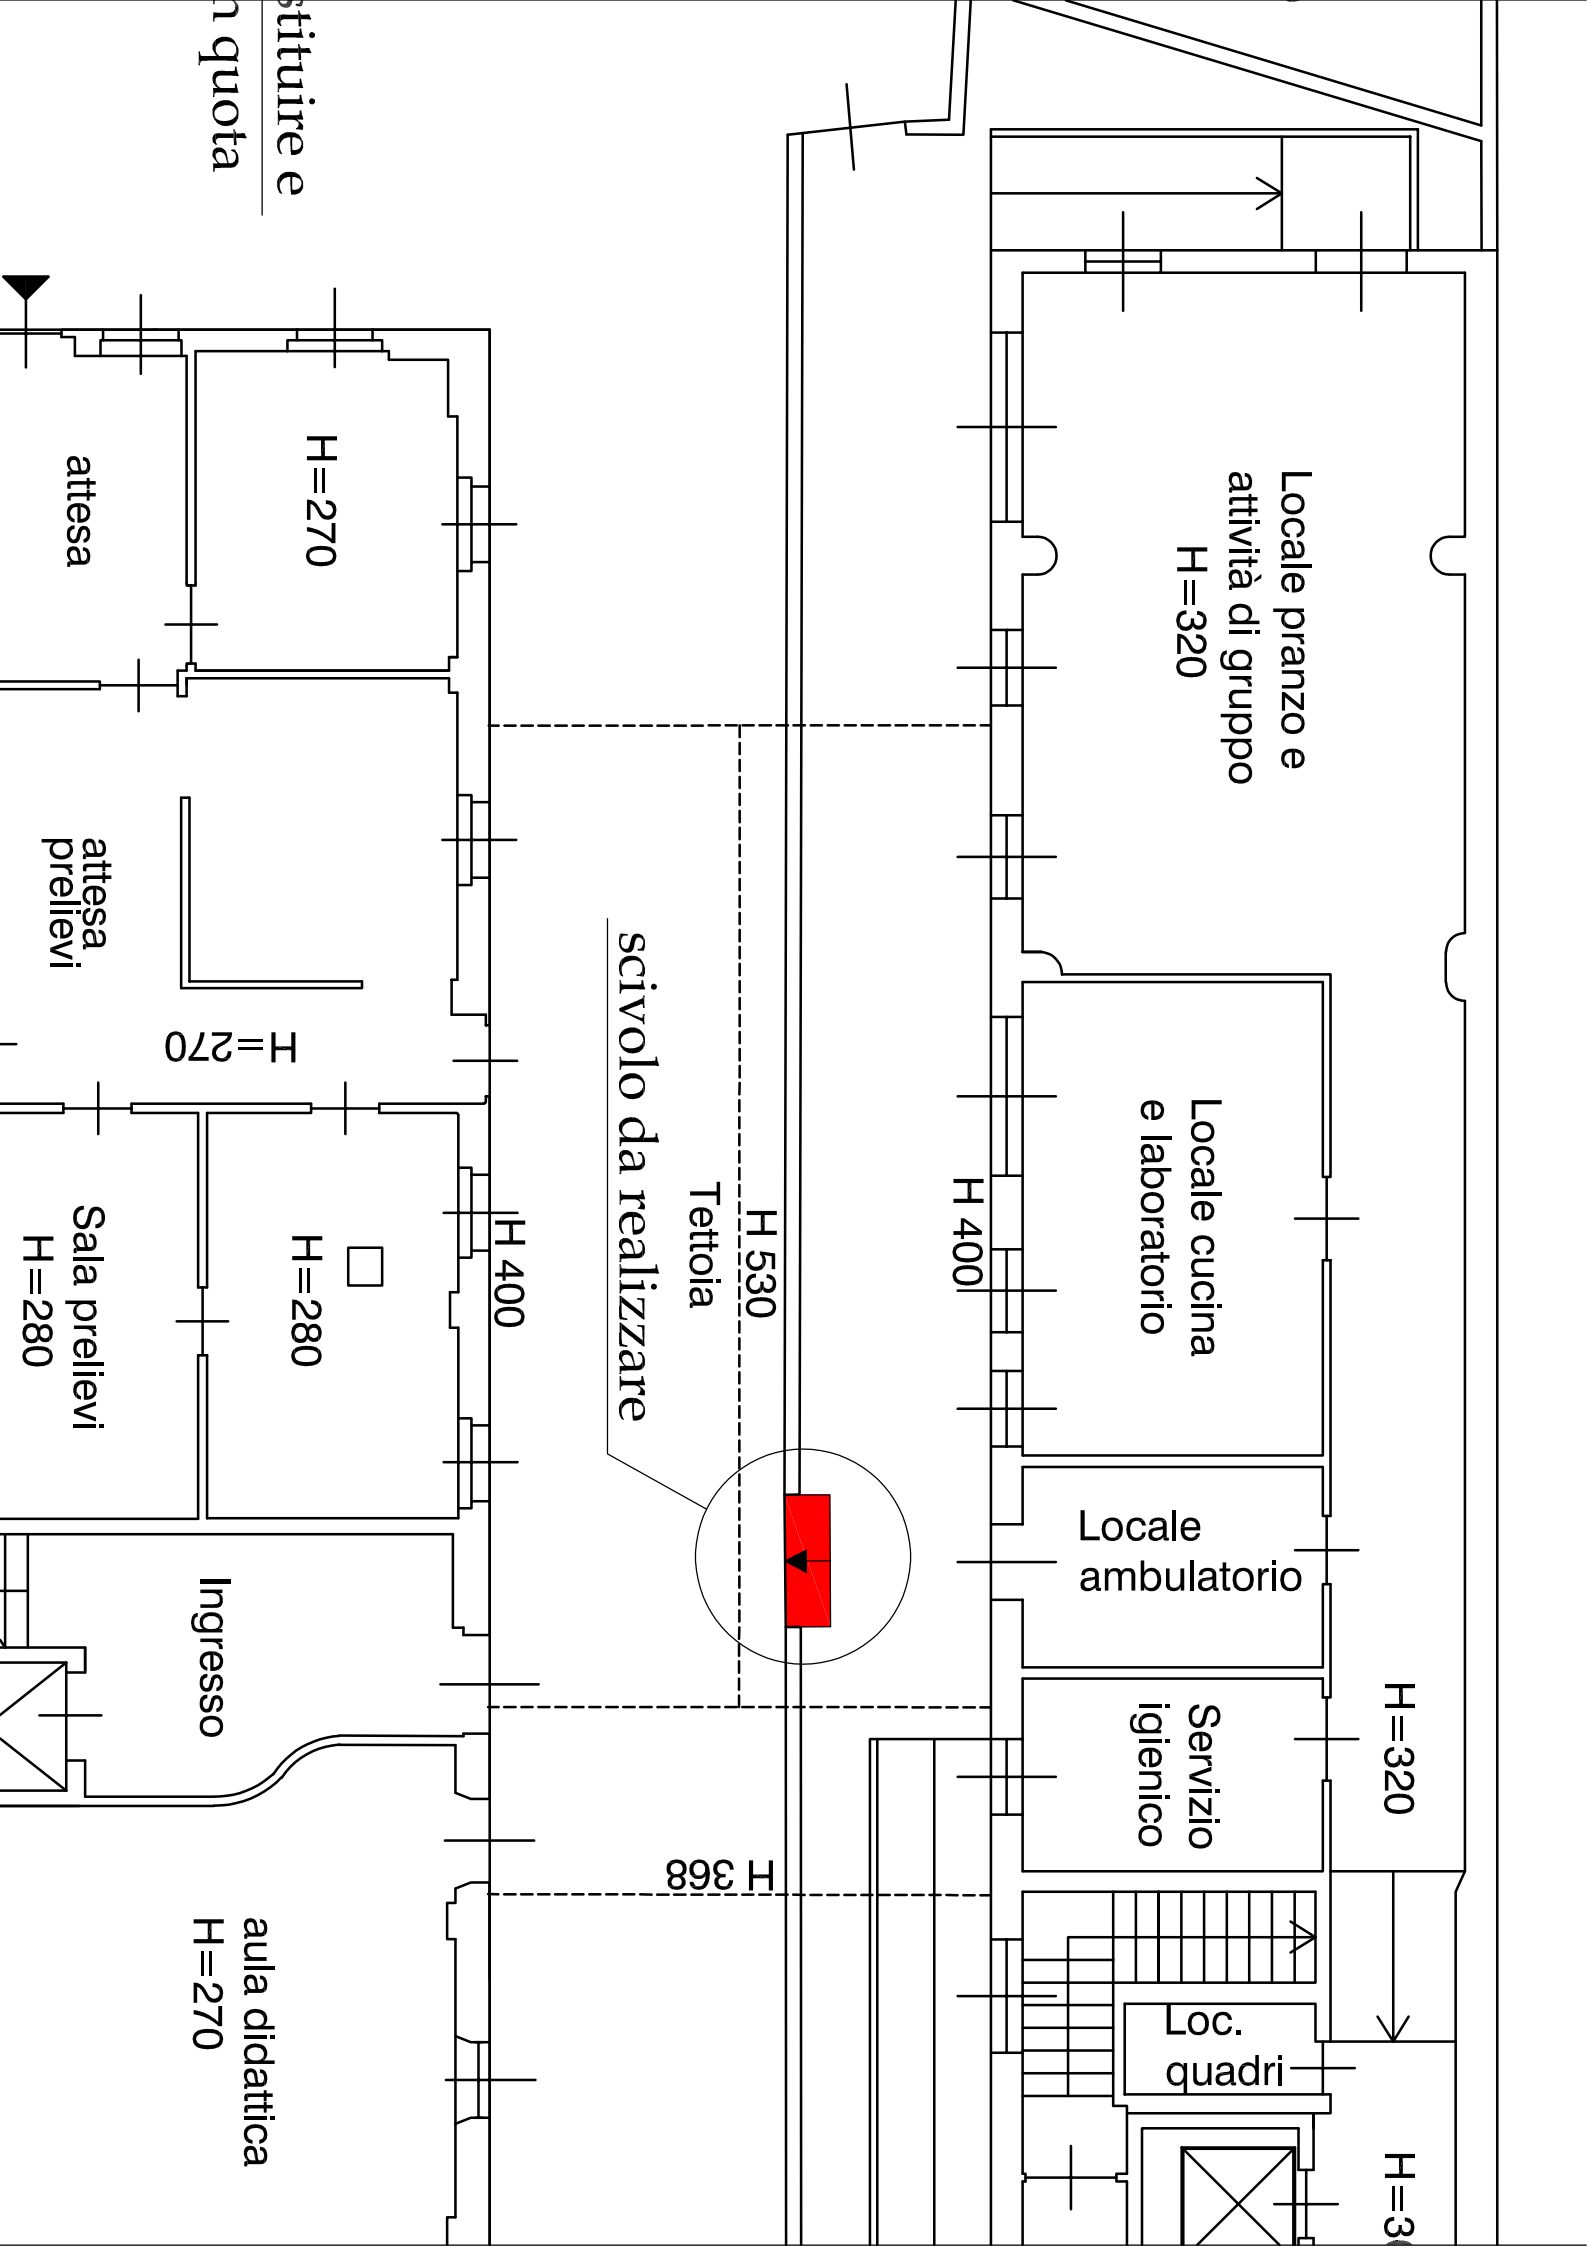

Locale pranzo e
attività di gruppo
H=320

Locale cucina
e laboratorio
H 400

Locale
ambulatorio

Servizio
igienico

Loc.
quadri

H=320

H=3

H 530

Tettoia

scivolo da realizzare

H 368

H 400

H=270

H=280

Ingresso

aula didattica
H=270

attesa

attesa
prelievi

H=270

Sala prelievi
H=280

stituire e
n quota