


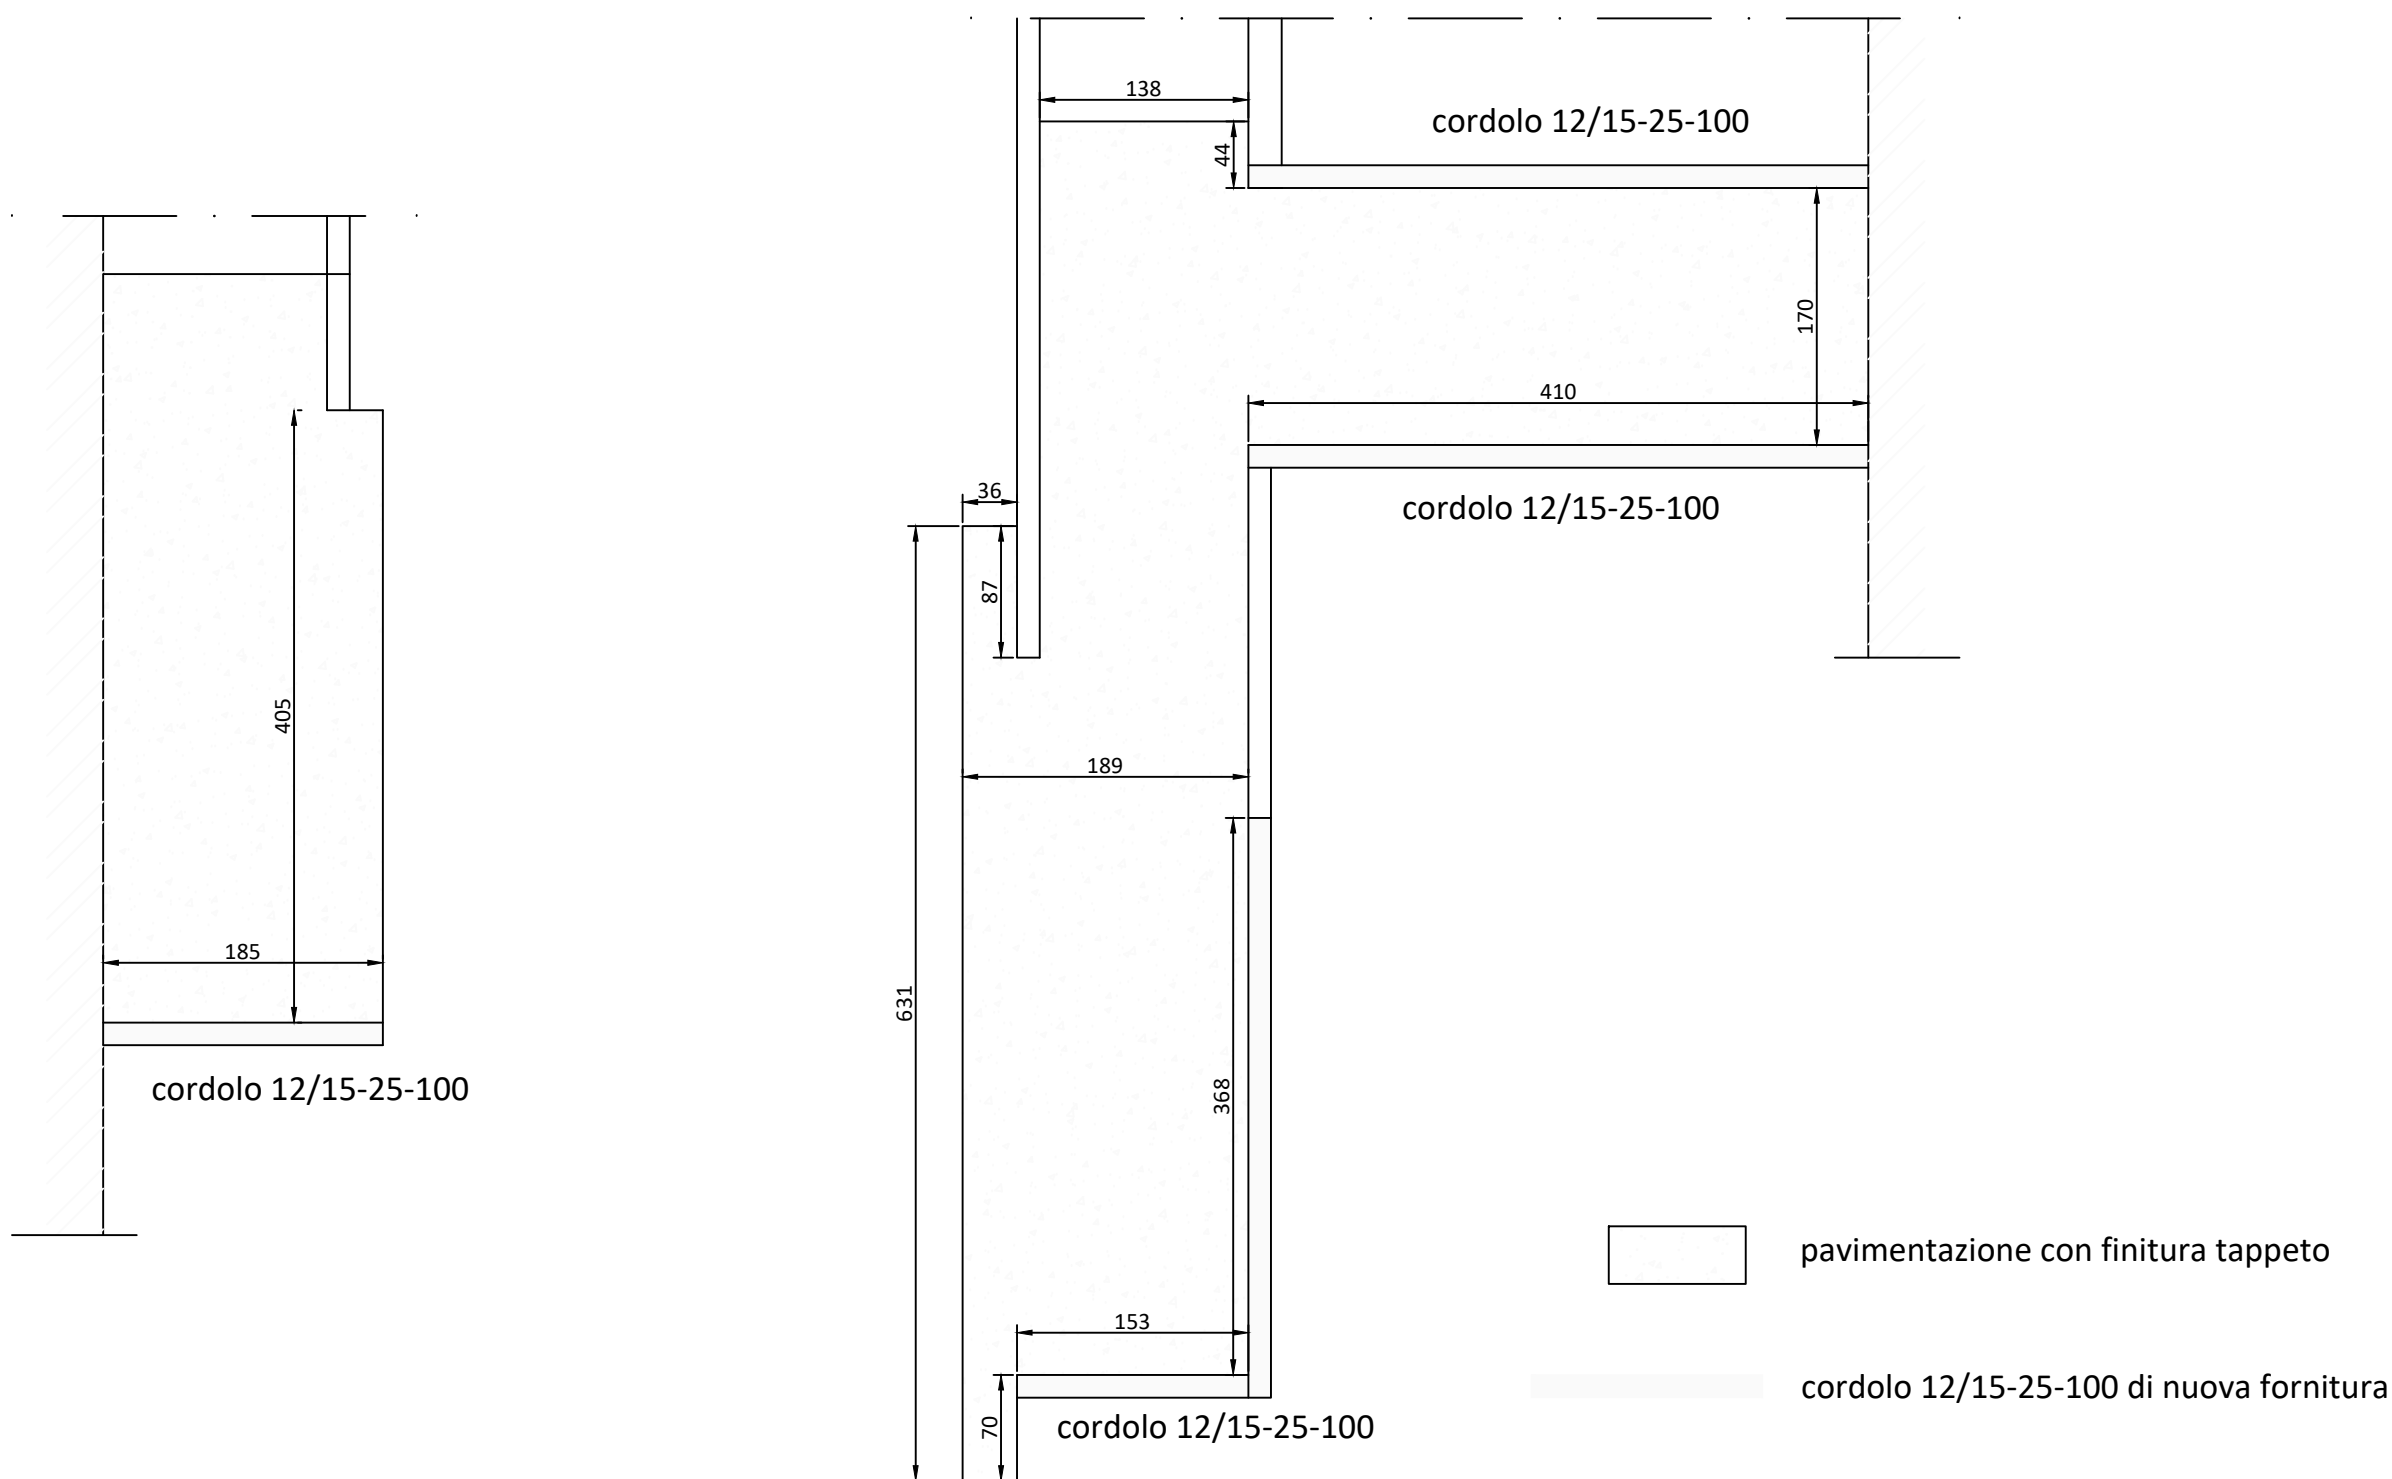


IMMAGINE DA SATELLITE: VIA MANZONI

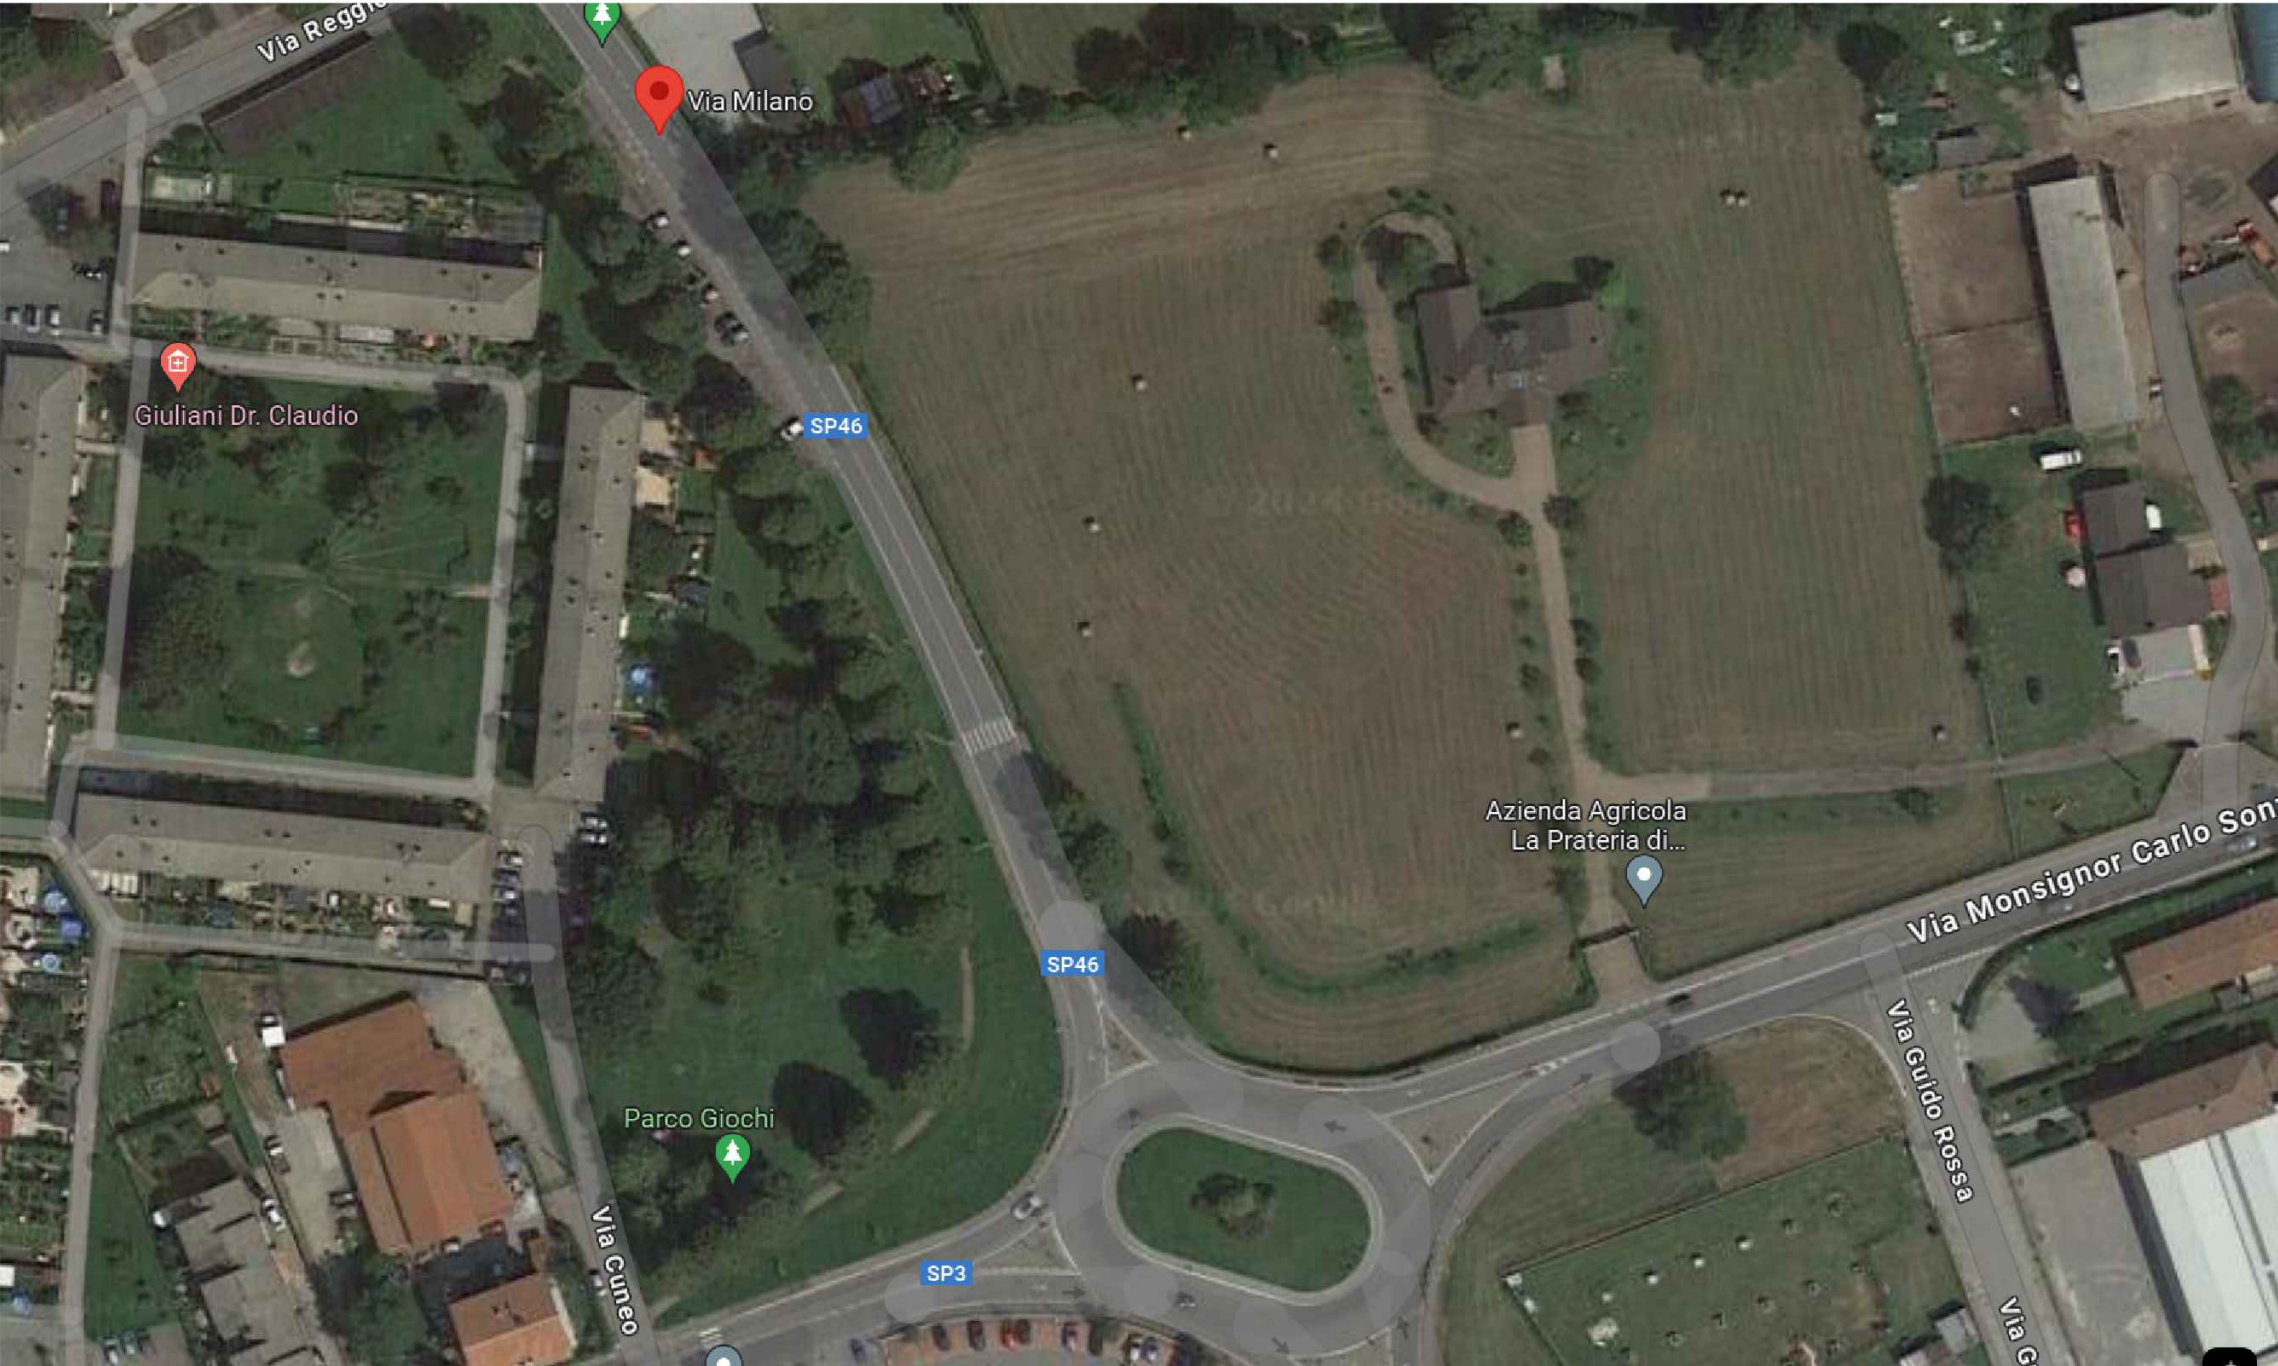

Comune di Malnate
Provincia di Varese

Interventi di messa in sicurezza relativi alla
viabilità 2022 in Comune di Malnate
Progetto Definitivo Esecutivo

VIA MILANO

IL PROGETTISTA

πγ dott. ing. Paolo Gervasini
Via Speri della Chiesa, 20
21100 Varese (VA)

IL R.U.P.

Arch. Daniela Galli
Piazza Vittorio Veneto, 2
21046 Malnate (VA)

ELABORATO n.

09

SCALA

varie

DATA

08/10/2023

REVISIONE n.0

--