


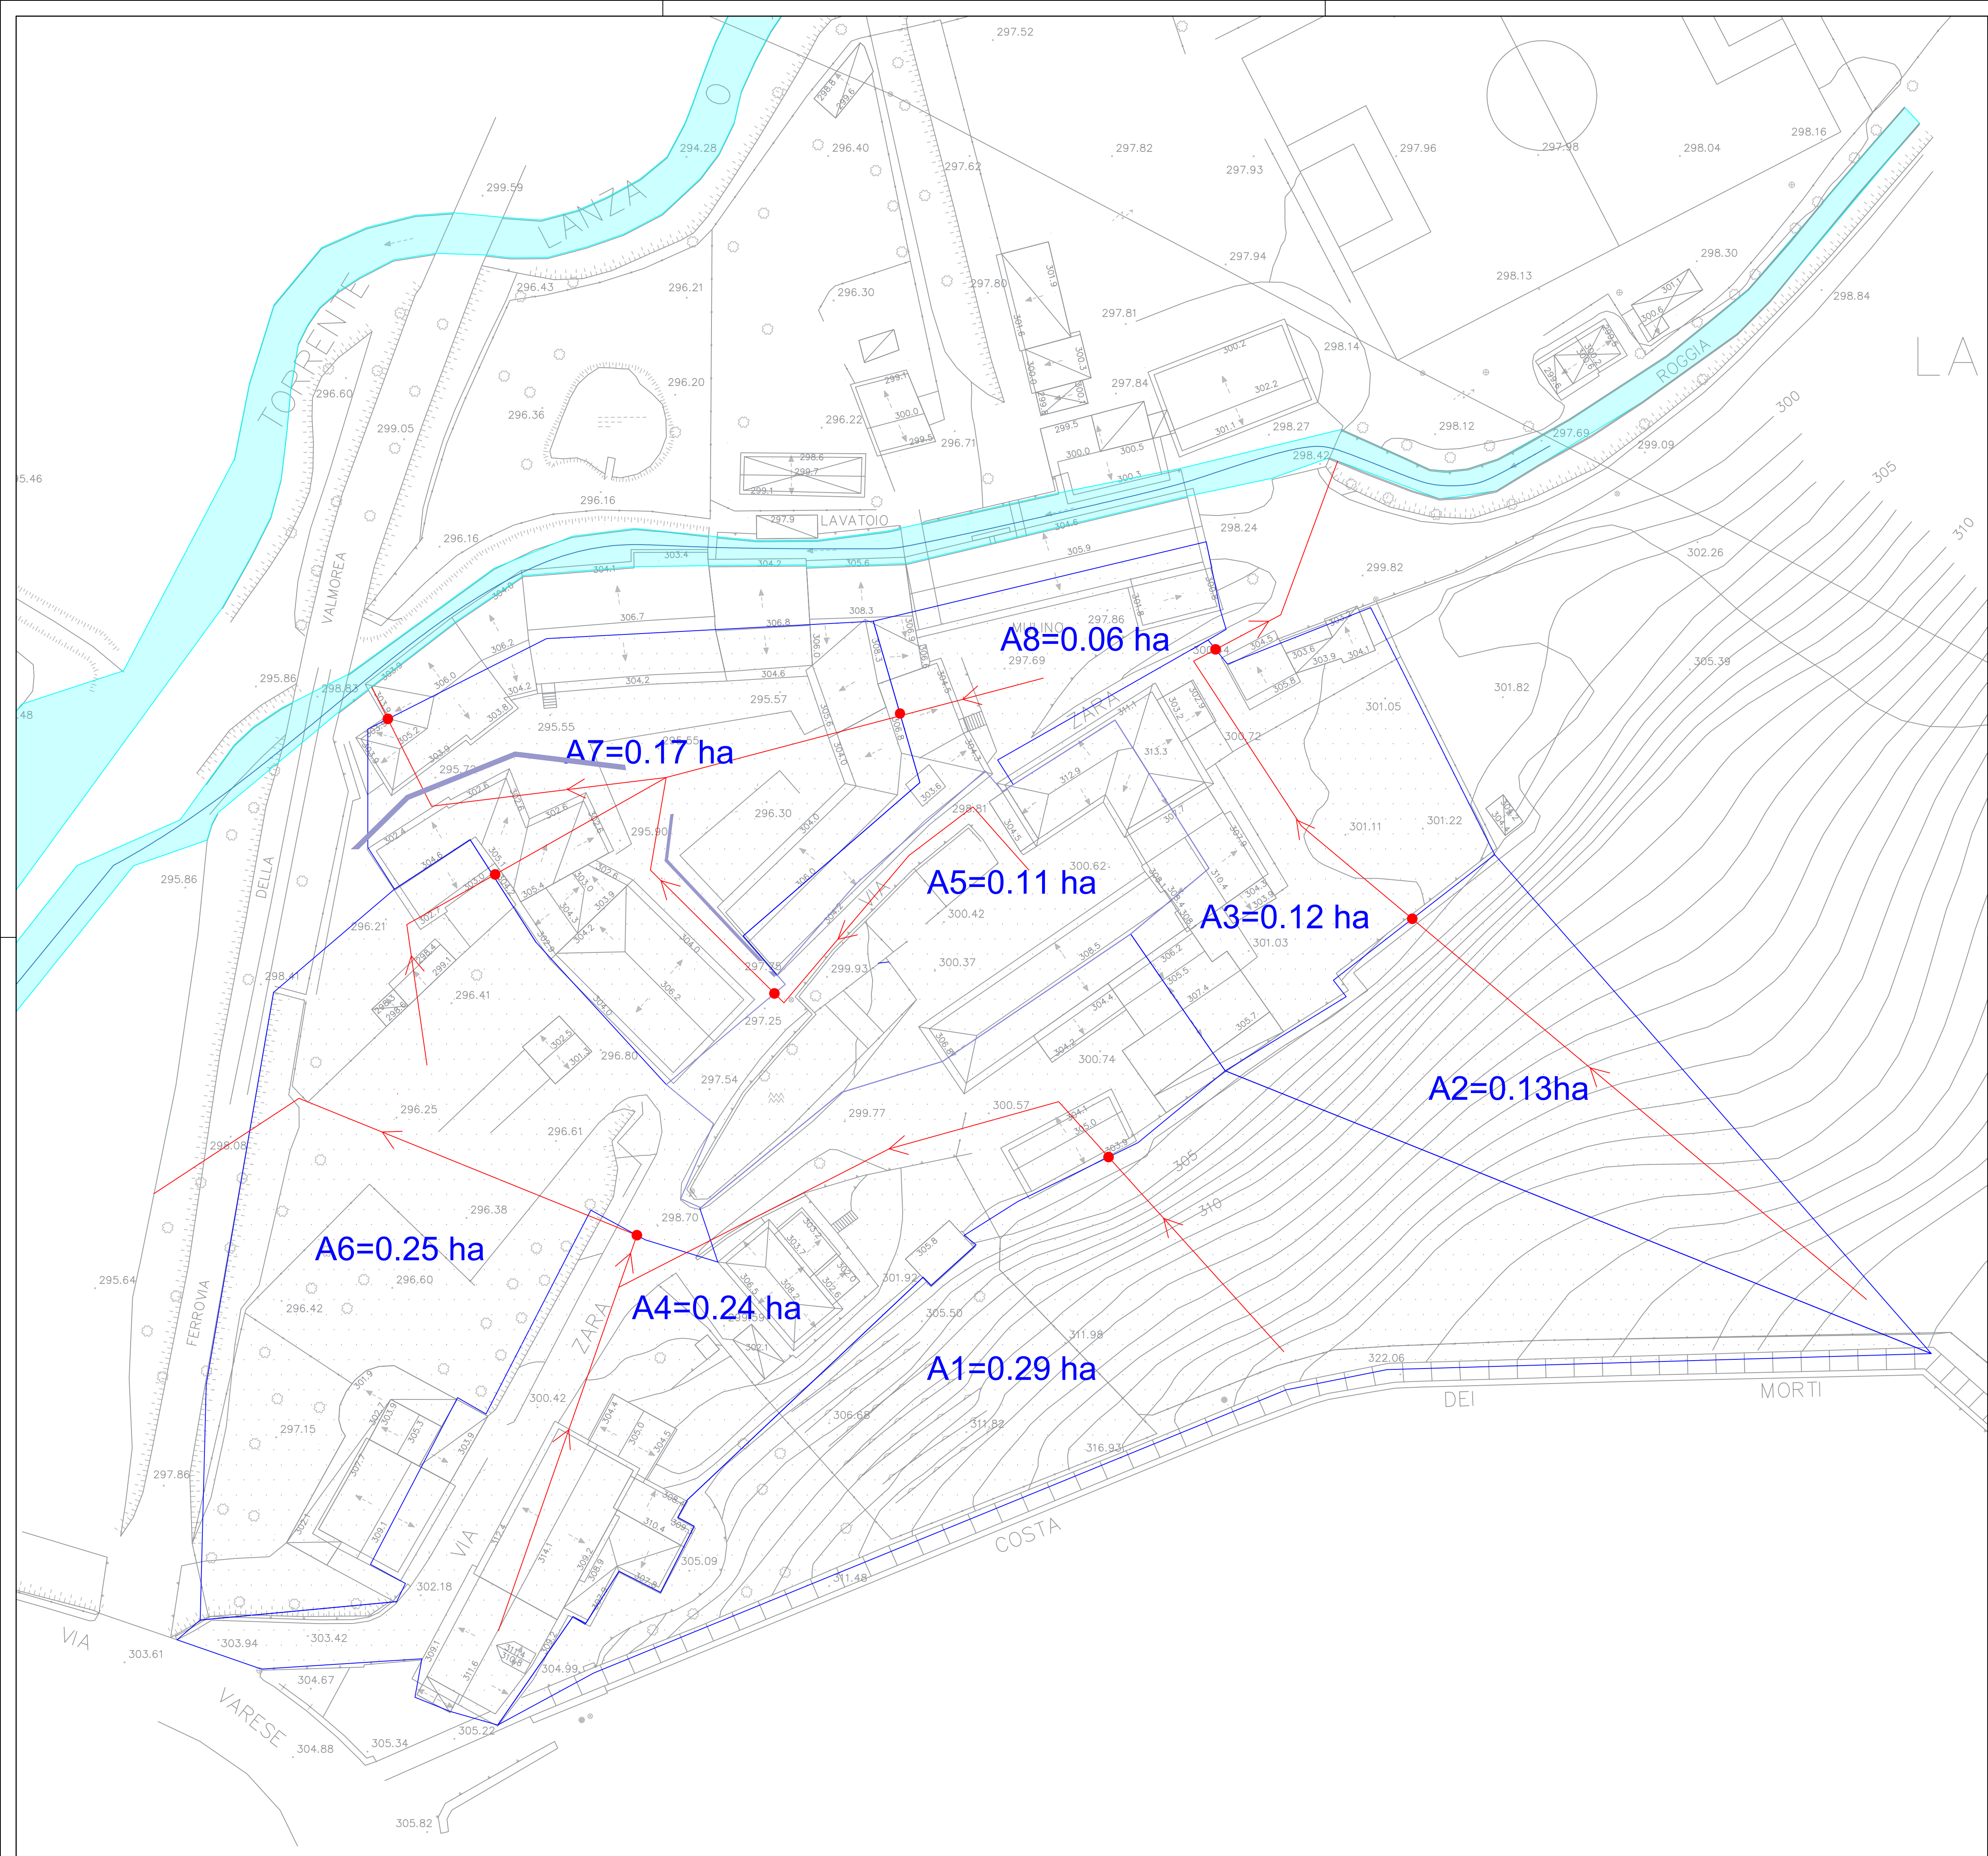

LEGENDA

	Area dei sottobacini
	Roggia Molinara / Torrenta Lanza
	Linee pendenza acqua
	Sezione di chiusura sottobacino
	Sezione con riferimento tirante

	COMUNE DI MALNATE Provincia di Varese																				
RISOLUZIONE DELLE PROBLEMATICHE IDRAULICHE NELLA ZONA "FOLLA" DI MALNATE LEGATE ALLE ESONDAZIONI DEL TORRENTE LANZA																					
STUDIO IDRAULICO PRELIMINARE																					
05	PLANIMETRIA MODELLO AFFLUSSI DEFLUSSI																				
<table><tr><td>01</td><td>Febbraio 2025</td><td>emissione</td><td>RC</td><td>SB</td></tr><tr><td>00</td><td>Dicembre 2024</td><td>emissione bozza</td><td>RC</td><td>SB</td></tr><tr><td>REV</td><td>DATA</td><td>NOTE</td><td>REDATTO</td><td>VERIFICATO APPROVATO</td></tr></table>		01	Febbraio 2025	emissione	RC	SB	00	Dicembre 2024	emissione bozza	RC	SB	REV	DATA	NOTE	REDATTO	VERIFICATO APPROVATO					
01	Febbraio 2025	emissione	RC	SB																	
00	Dicembre 2024	emissione bozza	RC	SB																	
REV	DATA	NOTE	REDATTO	VERIFICATO APPROVATO																	
<table><tr><td colspan="2">codice commessa</td><td colspan="2">47S24PP</td></tr><tr><td colspan="2">nome file</td><td colspan="2">47S24PP_MAL_5_TAV_00 PI Modello AD</td></tr><tr><td colspan="2">scala</td><td colspan="2">1:333</td></tr><tr><td colspan="2">data</td><td colspan="2">Febbraio 2025</td></tr></table>		codice commessa		47S24PP		nome file		47S24PP_MAL_5_TAV_00 PI Modello AD		scala		1:333		data		Febbraio 2025					
codice commessa		47S24PP																			
nome file		47S24PP_MAL_5_TAV_00 PI Modello AD																			
scala		1:333																			
data		Febbraio 2025																			
<table><tr><td colspan="2"></td><td colspan="2">BMB INGEGNERIA S.R.L.</td></tr><tr><td colspan="2">Sede Legale: Via Sondrio, 55 - 20835 Muggiò (MB)</td><td colspan="2">Codice Fiscale 04780760965</td></tr><tr><td colspan="2">Tel. +39 039 2785540 - Fax +39 039 2144493</td><td colspan="2">Partita IVA 04780760965</td></tr><tr><td colspan="2">studio@bmbingegneria.net</td><td colspan="2">R.E.A. MB 1886967</td></tr><tr><td colspan="2">www.bmbingegneria.net</td><td colspan="2">Iscriz. C.C.I.A.A. n° 04780760965</td></tr></table>				BMB INGEGNERIA S.R.L.		Sede Legale: Via Sondrio, 55 - 20835 Muggiò (MB)		Codice Fiscale 04780760965		Tel. +39 039 2785540 - Fax +39 039 2144493		Partita IVA 04780760965		studio@bmbingegneria.net		R.E.A. MB 1886967		www.bmbingegneria.net		Iscriz. C.C.I.A.A. n° 04780760965	
		BMB INGEGNERIA S.R.L.																			
Sede Legale: Via Sondrio, 55 - 20835 Muggiò (MB)		Codice Fiscale 04780760965																			
Tel. +39 039 2785540 - Fax +39 039 2144493		Partita IVA 04780760965																			
studio@bmbingegneria.net		R.E.A. MB 1886967																			
www.bmbingegneria.net		Iscriz. C.C.I.A.A. n° 04780760965																			
Professionista incaricato:		DOTT. ING. SERGIO BAVAGNOLI																			