PLANIMETRIA STATO DI FATTO
scala 1:200

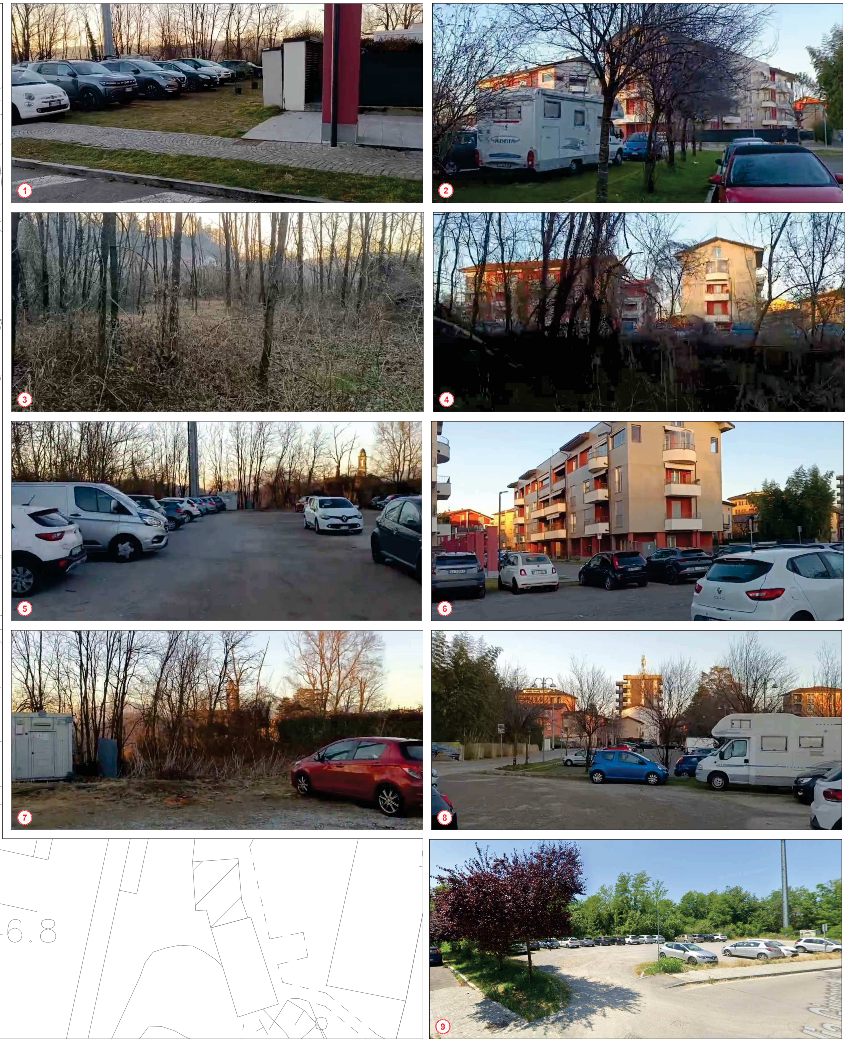


SEZIONE 1-1
scala 1:100

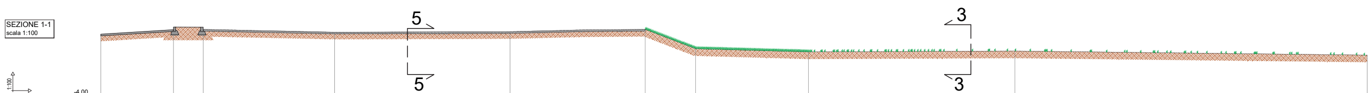


| | | | | | | | | | | |
|---|---|---|---|---|---|---|---|---|---|---|
| QUOTA | -0.32 | 0.01 | 0.03 | 0.13 | 0.10 | 0.03 | -1.07 | -1.25 | -1.20 | -1.43 |
| Distanza progressiva | 0.00 | 4,12 | 5,82 | 13,28 | 23,24 | 30,92 | 33,78 | 40,19 | 51,92 | 71,93 |
| Distanza parziale | 4,12 | 1,69 | 7,46 | 9,96 | 7,68 | 2,86 | 6,41 | 11,73 | 20,01 | |

SEZIONE 2-2
scala 1:100

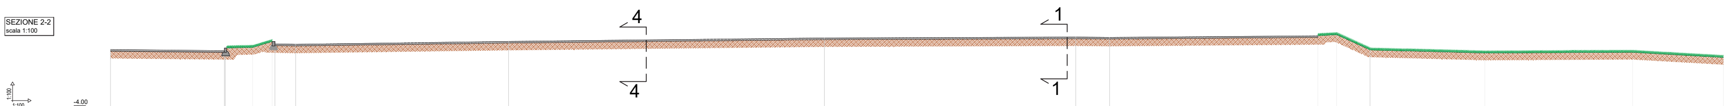


*LEGENDA PROGETTO*

n° — Punto di presa fotografico

Studio:
ING. DOZZIO MAURO - P.zza Garibaldi n°2-4 - 21016 LUINO VA
tel.-fax 0332/533162 - E.mail: stindozz@working.it


| | | |
|---|---|---|
| N° TAV.<br>2 | **REALIZZAZIONE DEL PARCHEGGIO IN VIA VERDI**<br>**STUDIO DI PREFATTIBILITA' PROGETTUALE** | data: Novembre 2025<br>agg.:<br>operat.: Samuele |
| Comune:<br>MALNATE | Oggetto:<br>**STATO DI FATTO:**<br>PLANIMETRIA GENERALE AREE OGGETTO DI INTERVENTO, SEZIONI 1-1, 2-2 E DOCUMENTAZIONE FOTOGRAFICA | prot.<br>69-9 |
| Provincia di:<br>VARESE | Committente:<br>COMUNE DI MALNATE (VA) | scala:<br>1:100<br>1:200 |

File:
G:\Lavori Pubblici\Malnate\69-9 nuova area parcheggi\PREFATTIBILITA'\tav2 STdF.dwg