



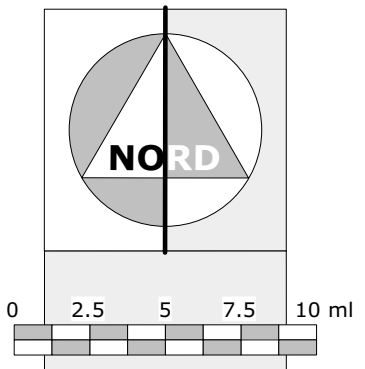

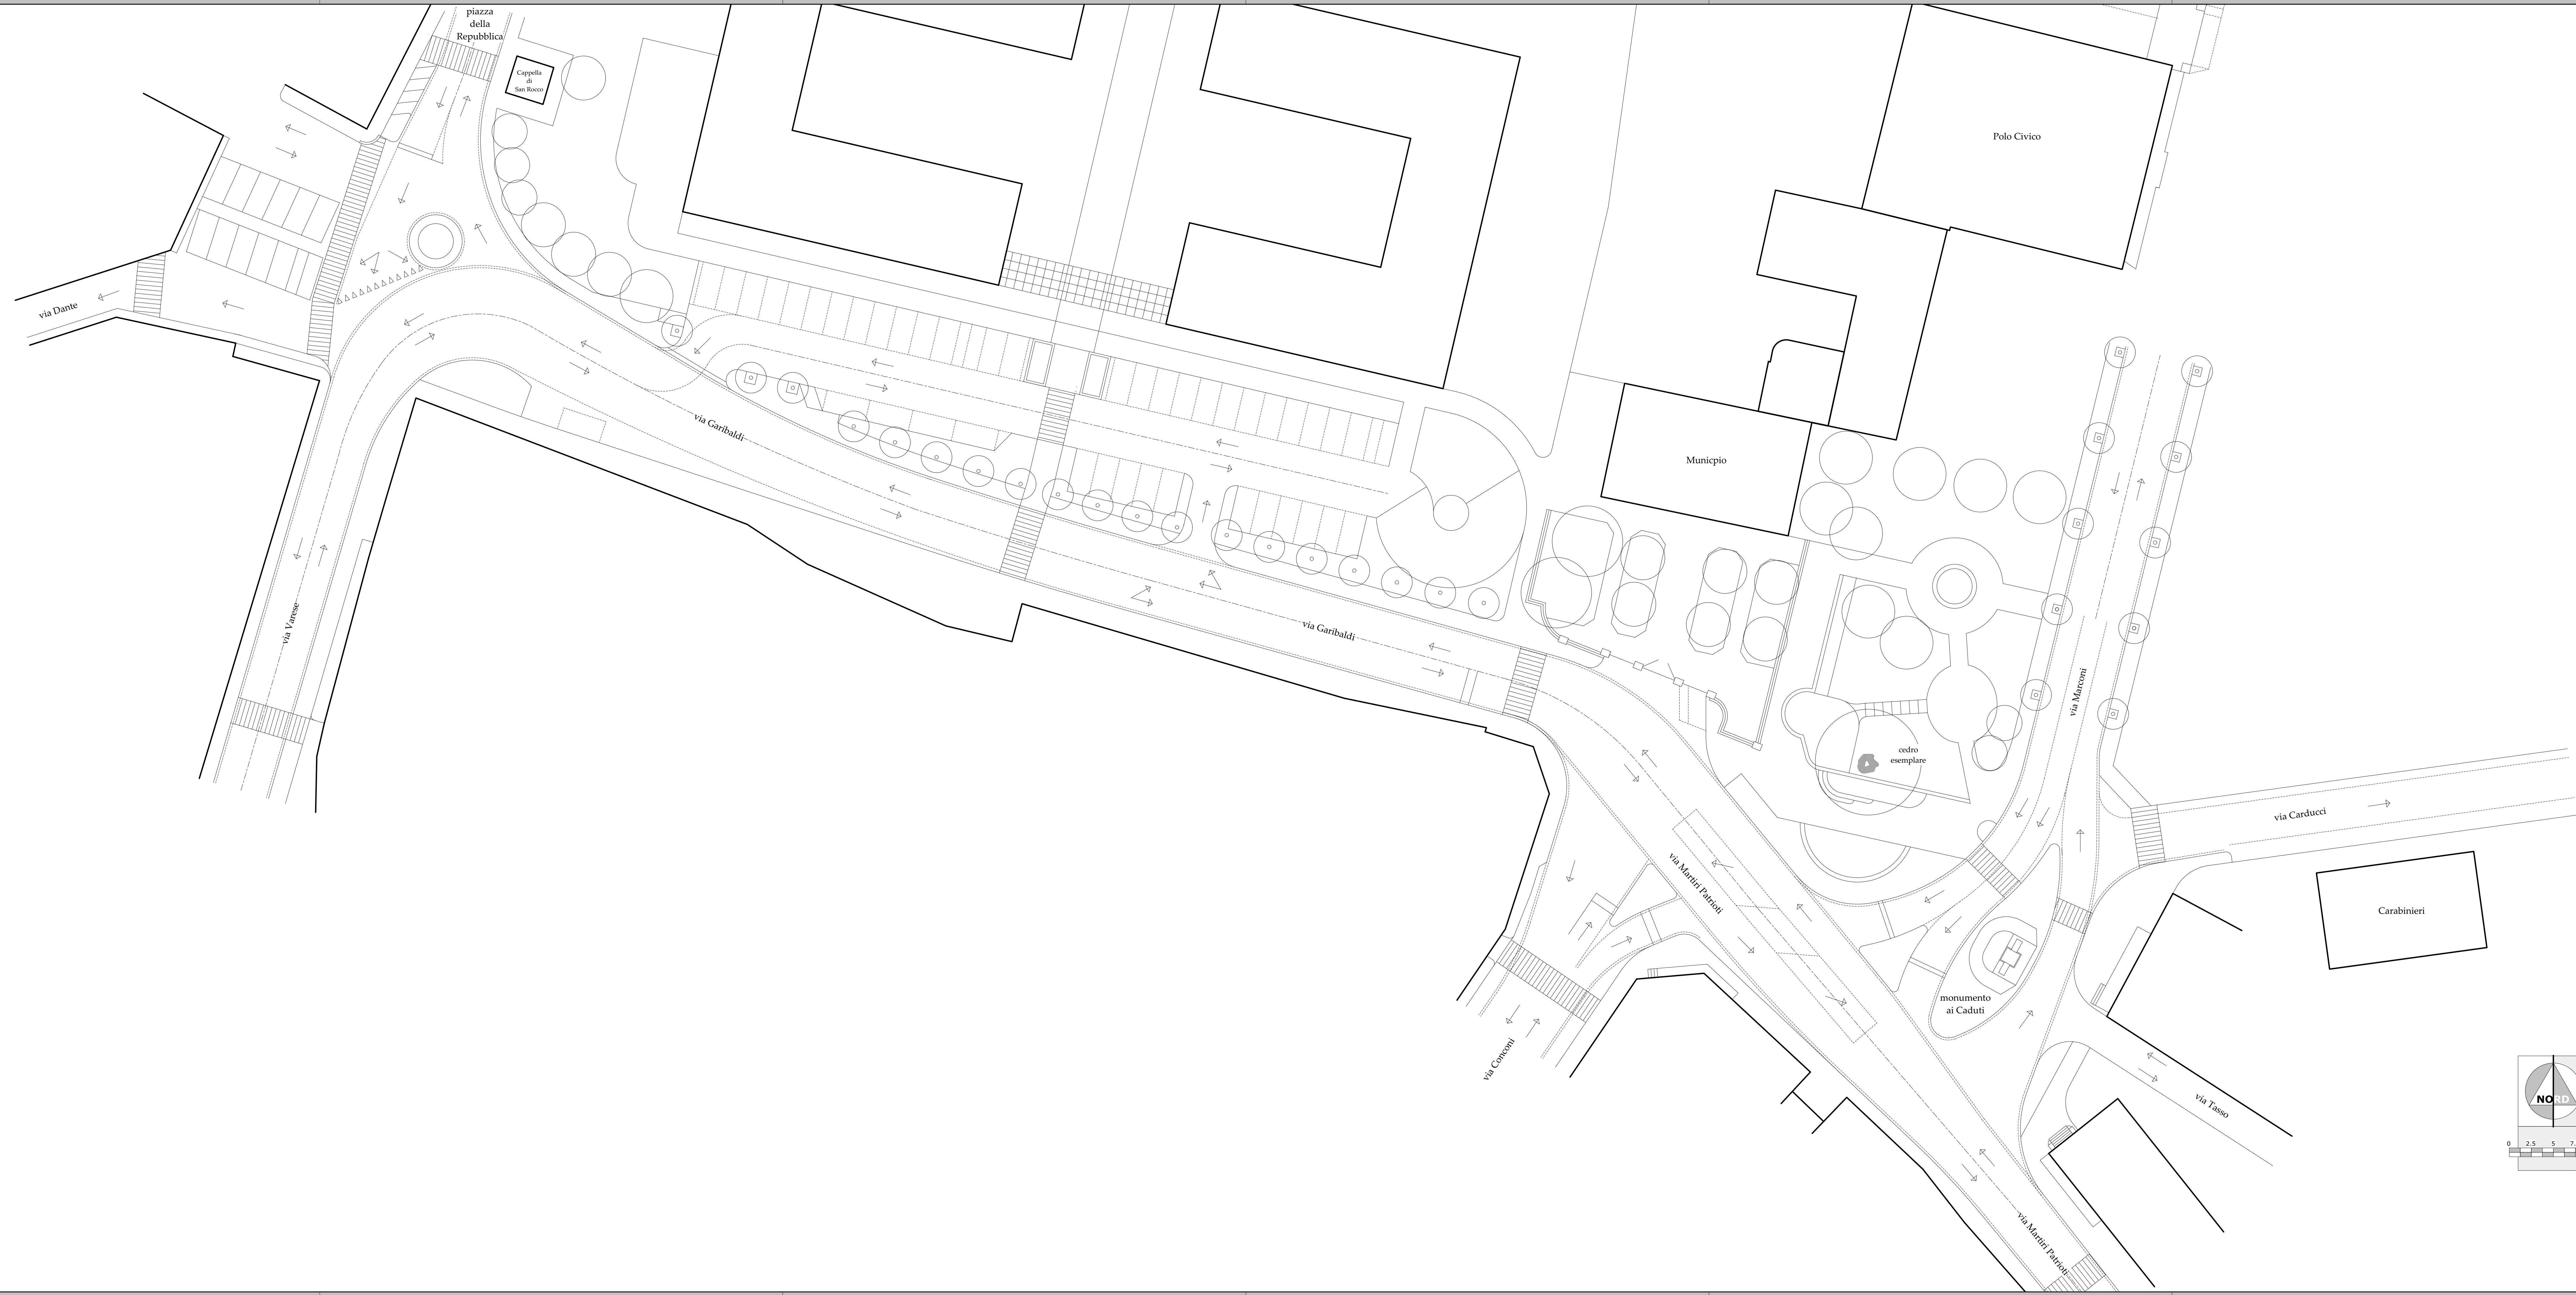

COMUNE di MALNATE
Provincia di Varese

Riqualificazione urbana
mediante conversione in rotonde delle intersezioni
Varese / Dante / Repubblica / Garibaldi
e
Garibaldi / Marconi / Martiri Patrioti / Conconi
integrata da interventi riguardanti
la rete ciclo-pedonale

Studio di inserimento urbanistico

◆

2

◆

Stato di fatto

scala 1 : 250

Committente :

Comune di MALNATE

Incaricati :

mandatario


Silvio COBBI arch.
Studio "Arc sistemi" - Novara

mandanti

Marco D'ALESSANDRO arch. - Milano
Achille PARMIGIANI ing. - Novara
Mario LOLLA dr. geol. - Sesto calende (VA)
Luca BROVELLI ing. - Momo (NO)

Periodo:

giugno - settembre 2022

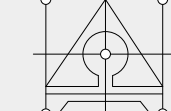

Arc sistemi

via Sesto 1000, 20121
tel. 0332 520101 - fax 0332 520102
e-mail: info@arcsistemi.it
www.arcsistemi.it