


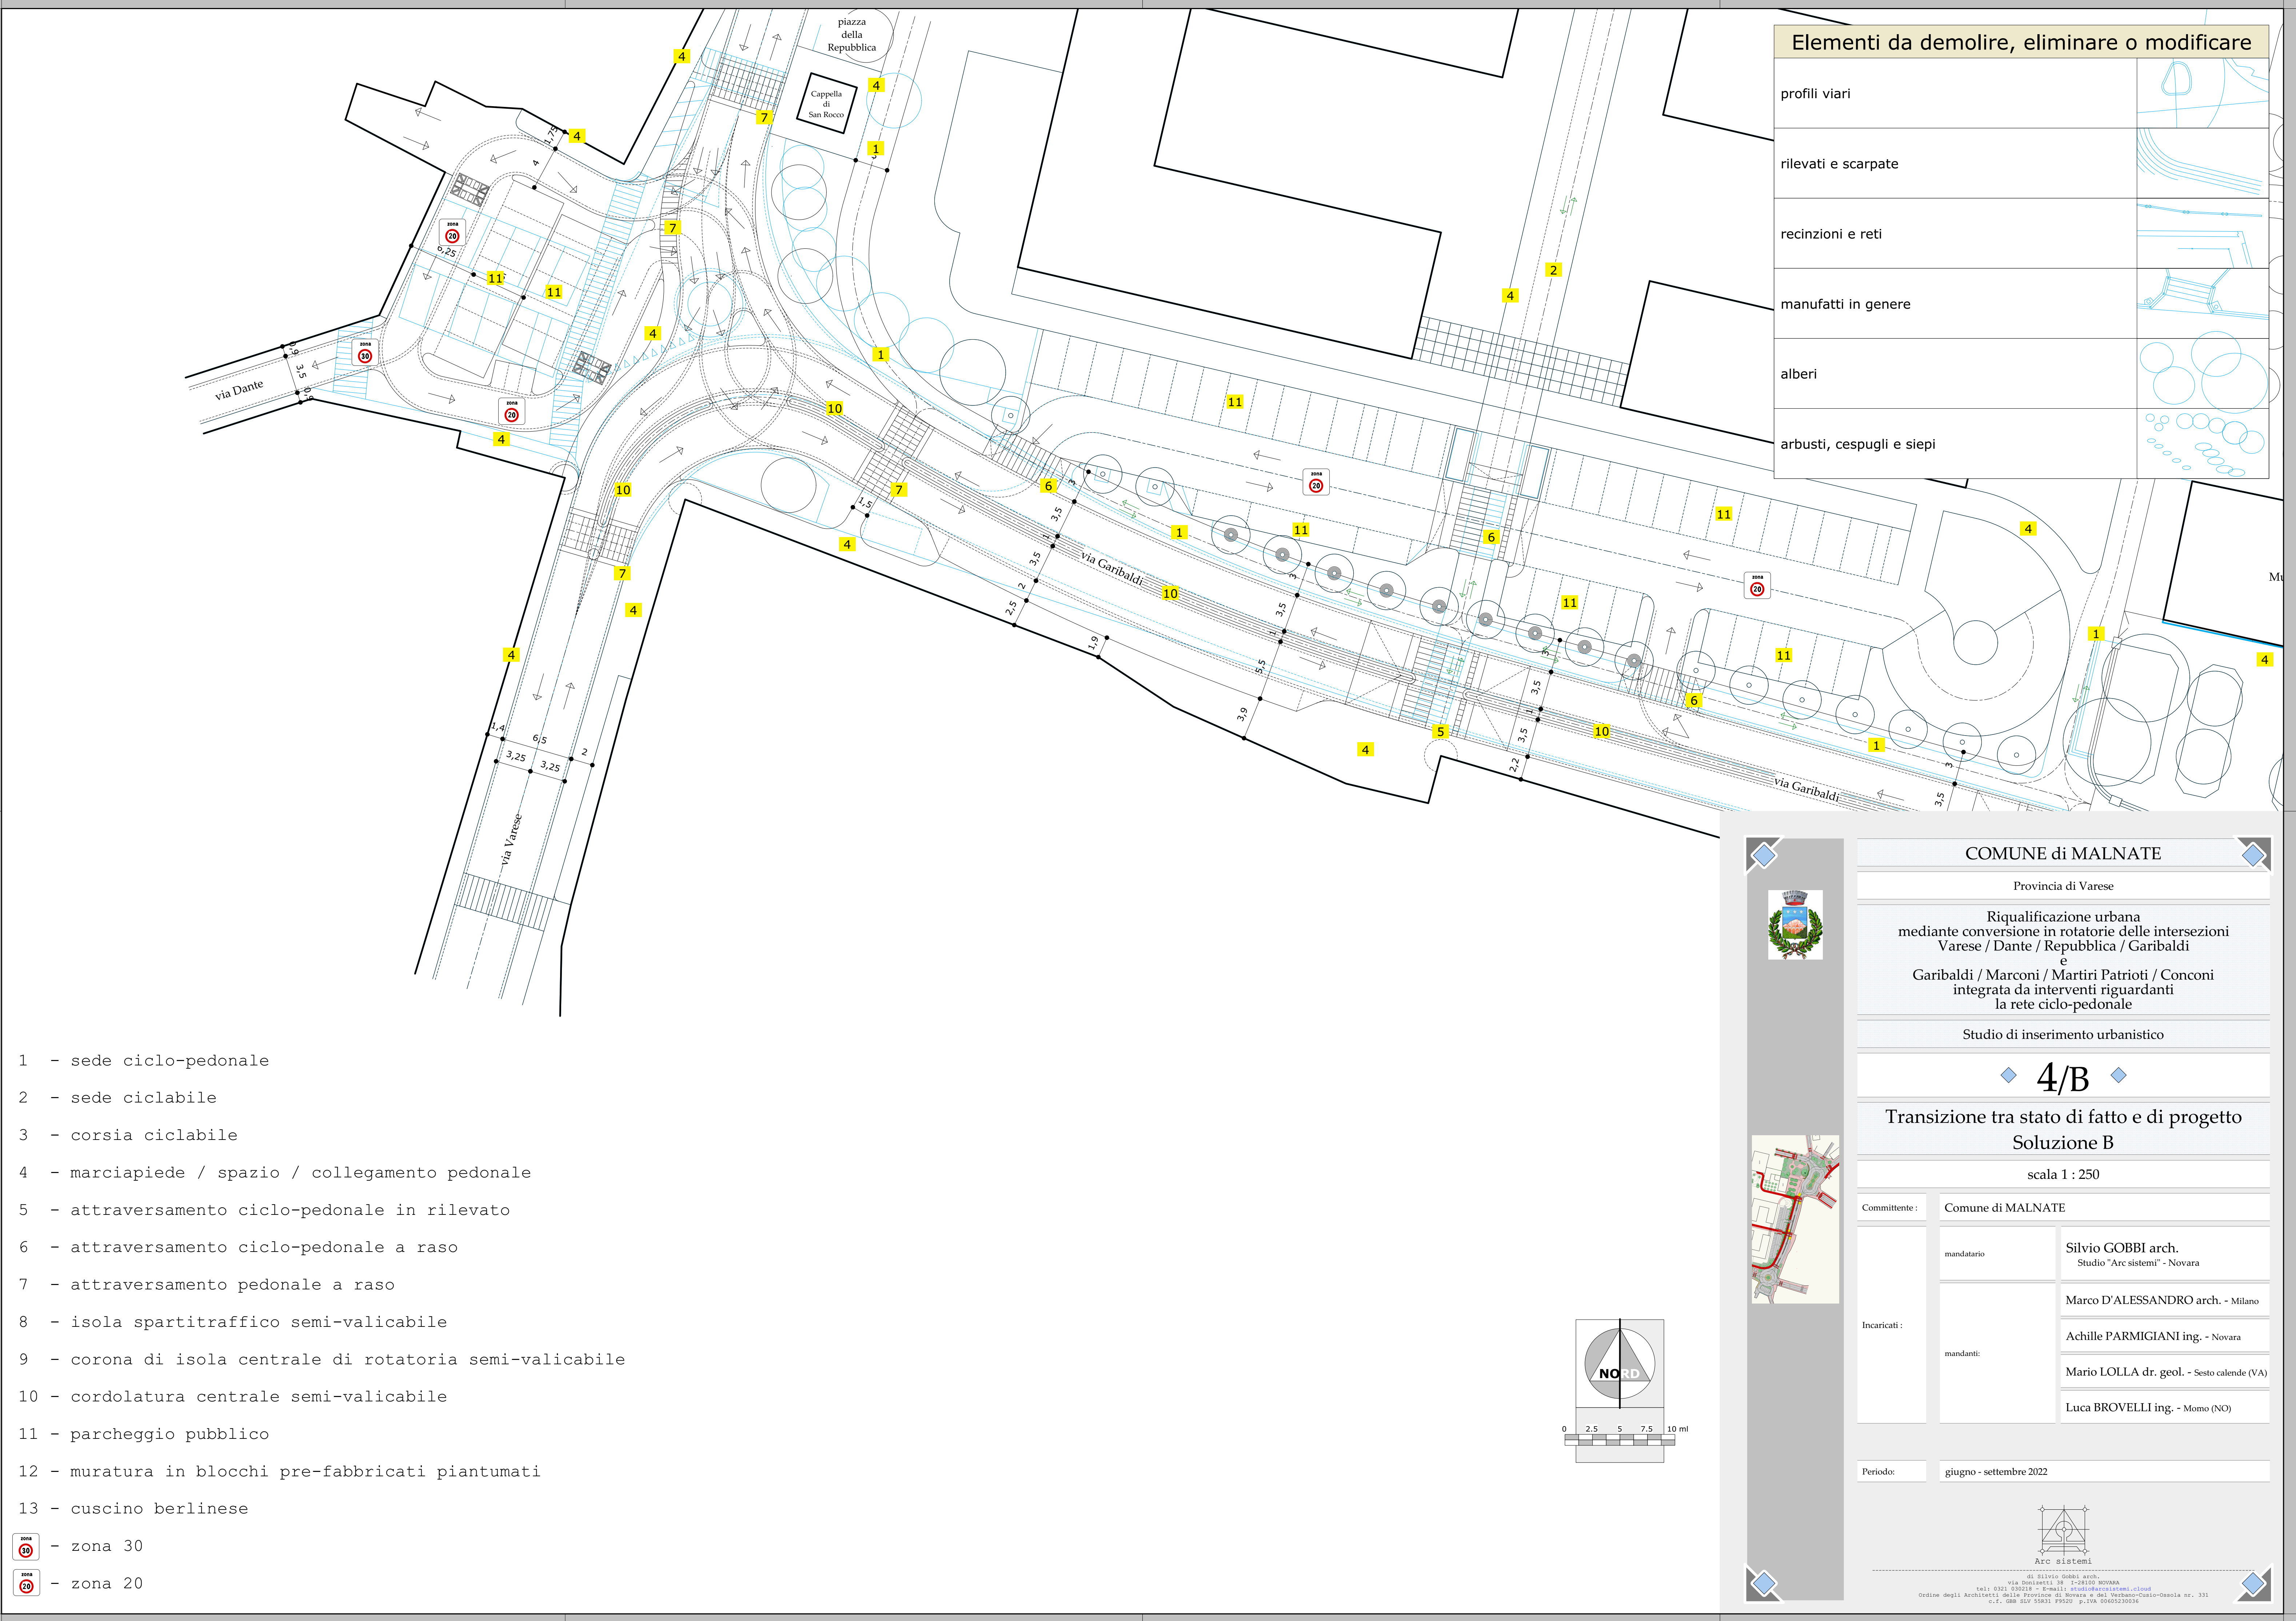

- 1 - sede ciclo-pedonale
- 2 - sede ciclabile
- 3 - corsia ciclabile
- 4 - marciapiede / spazio / collegamento pedonale
- 5 - attraversamento ciclo-pedonale in rilevato
- 6 - attraversamento ciclo-pedonale a raso
- 7 - attraversamento pedonale a raso
- 8 - isola spartitraffico semi-valicabile
- 9 - corona di isola centrale di rotatoria semi-valicabile
- 10 - cordolatura centrale semi-valicabile
- 11 - parcheggio pubblico
- 12 - muratura in blocchi pre-fabbricati piantumati
- 13 - cuscino berlinese

- zona 30
- zona 20

Elementi da demolire, eliminare o modificare	
profili viari	
rilevati e scarpate	
recinzioni e reti	
manufatti in genere	
alberi	
arbusti, cespugli e siepi	

COMUNE di MALNATE

Provincia di Varese

Riqualificazione urbana
Varese / Dante / Repubblica / Garibaldi
e
Garibaldi / Marconi / Martiri Patrioti / Conconi
integrata da interventi riguardanti
la rete ciclo-pedonale

Studio di inserimento urbanistico

◆ 4/B ◆

Transizione tra stato di fatto e di progetto
Soluzione B

scala 1 : 250

Committente :

Comune di MALNATE

Incaricati :

mandatario

Silvio COBBI arch.
Studio "Arc sistemi" - Novara

mandanti

Marco D'ALESSANDRO arch. - Milano
Achille PARMIGIANI ing. - Novara
Mario LOLLA dr. geol. - Sesto calende (VA)
Luca BROVELLI ing. - Momo (NO)

Periodo:

giugno - settembre 2022

di SILVIO COBBI arch.
