

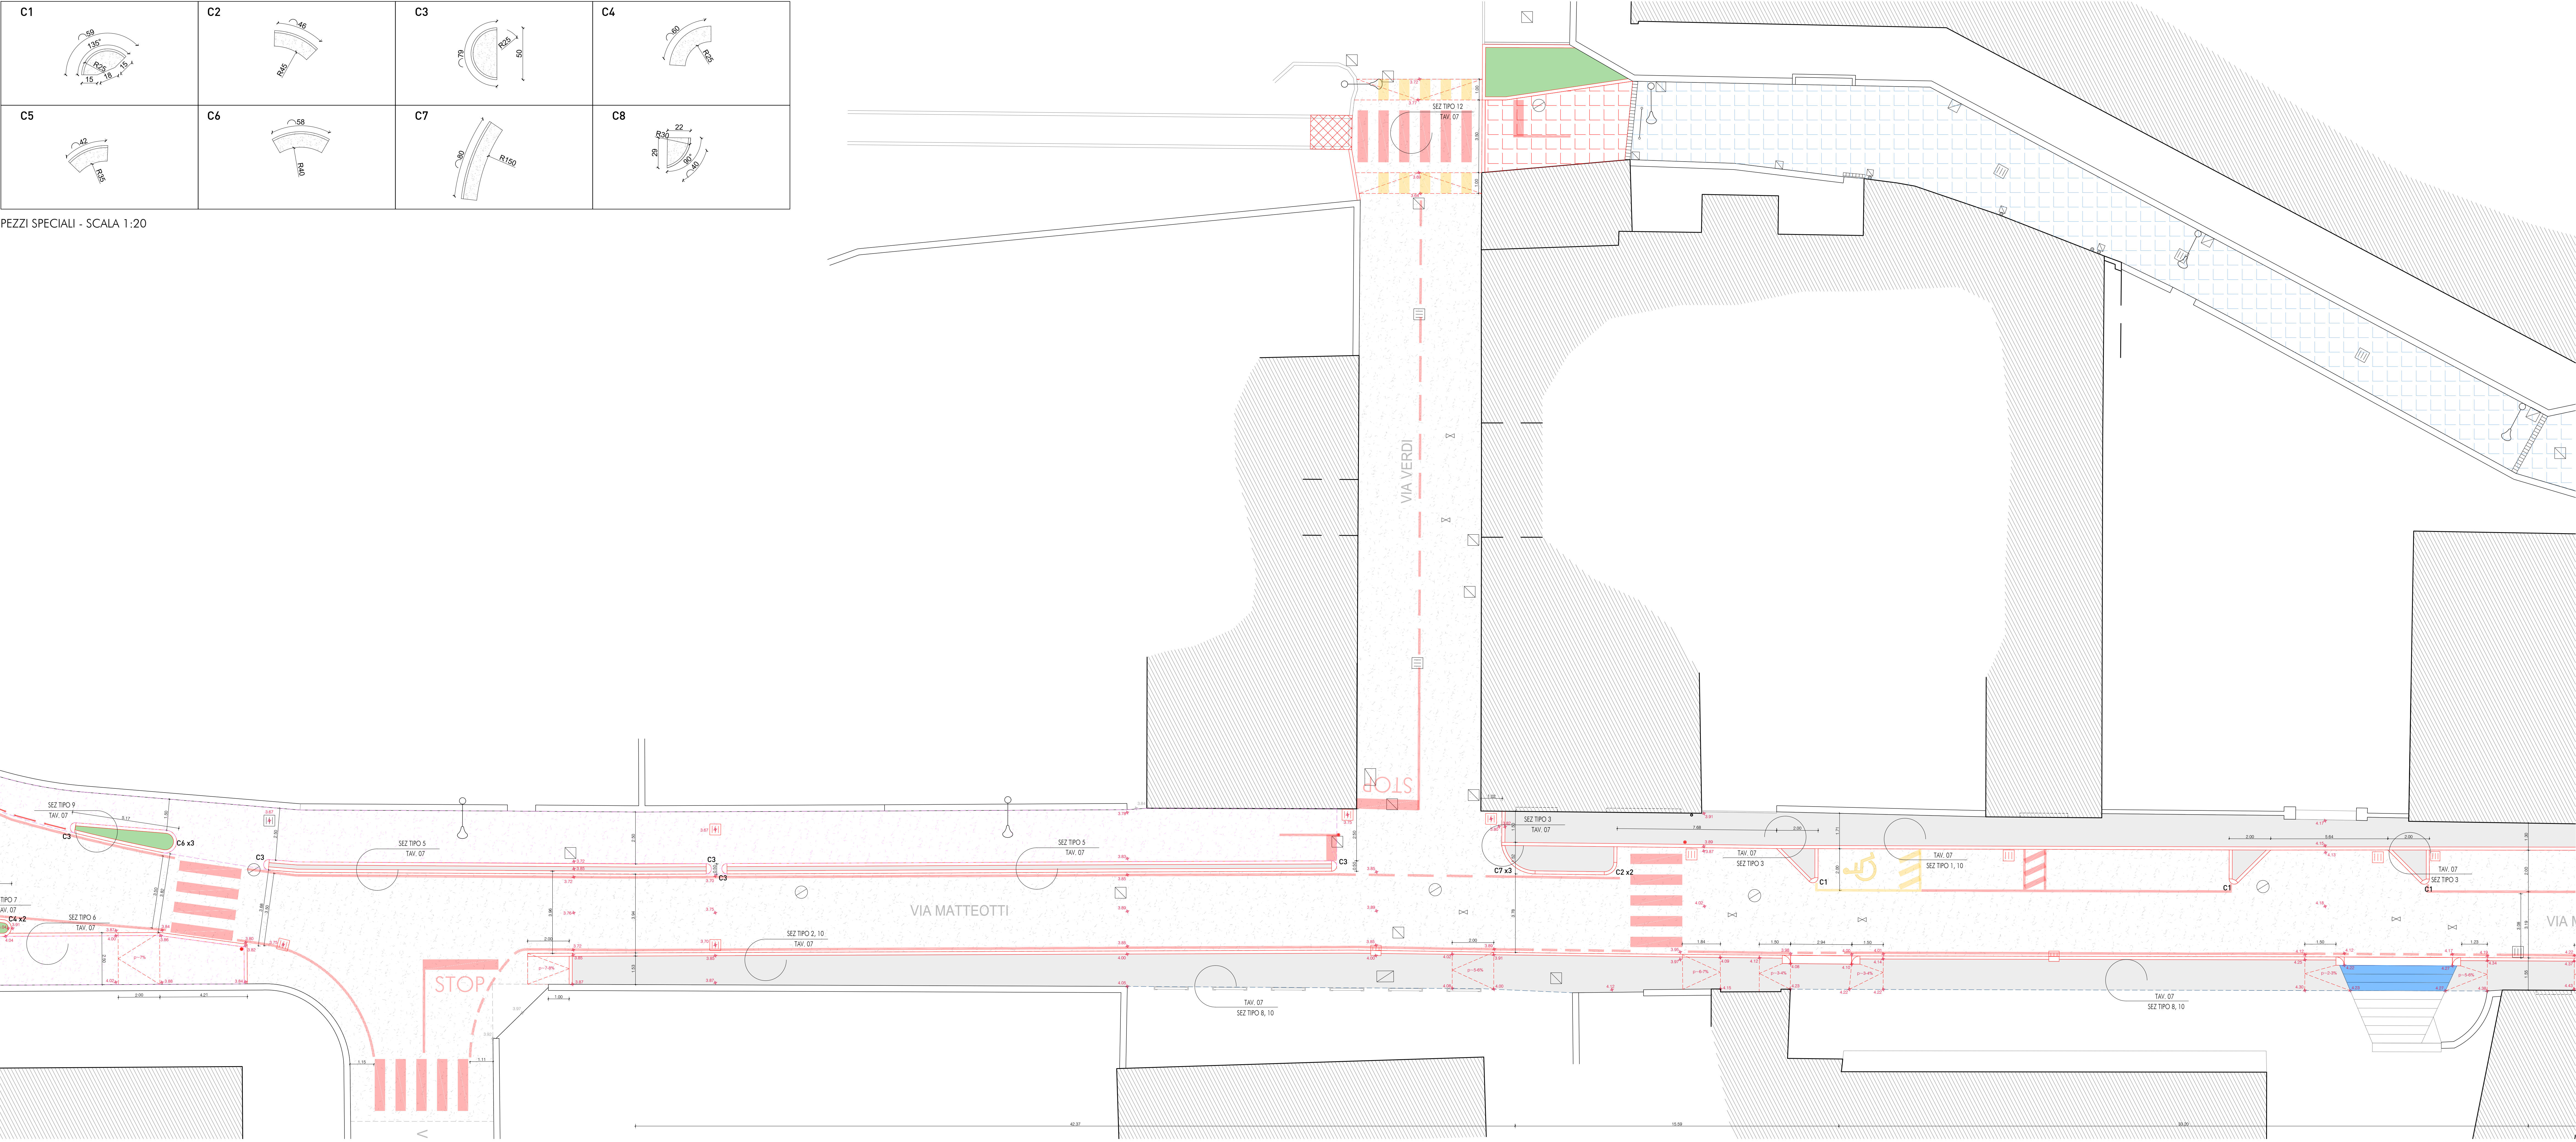


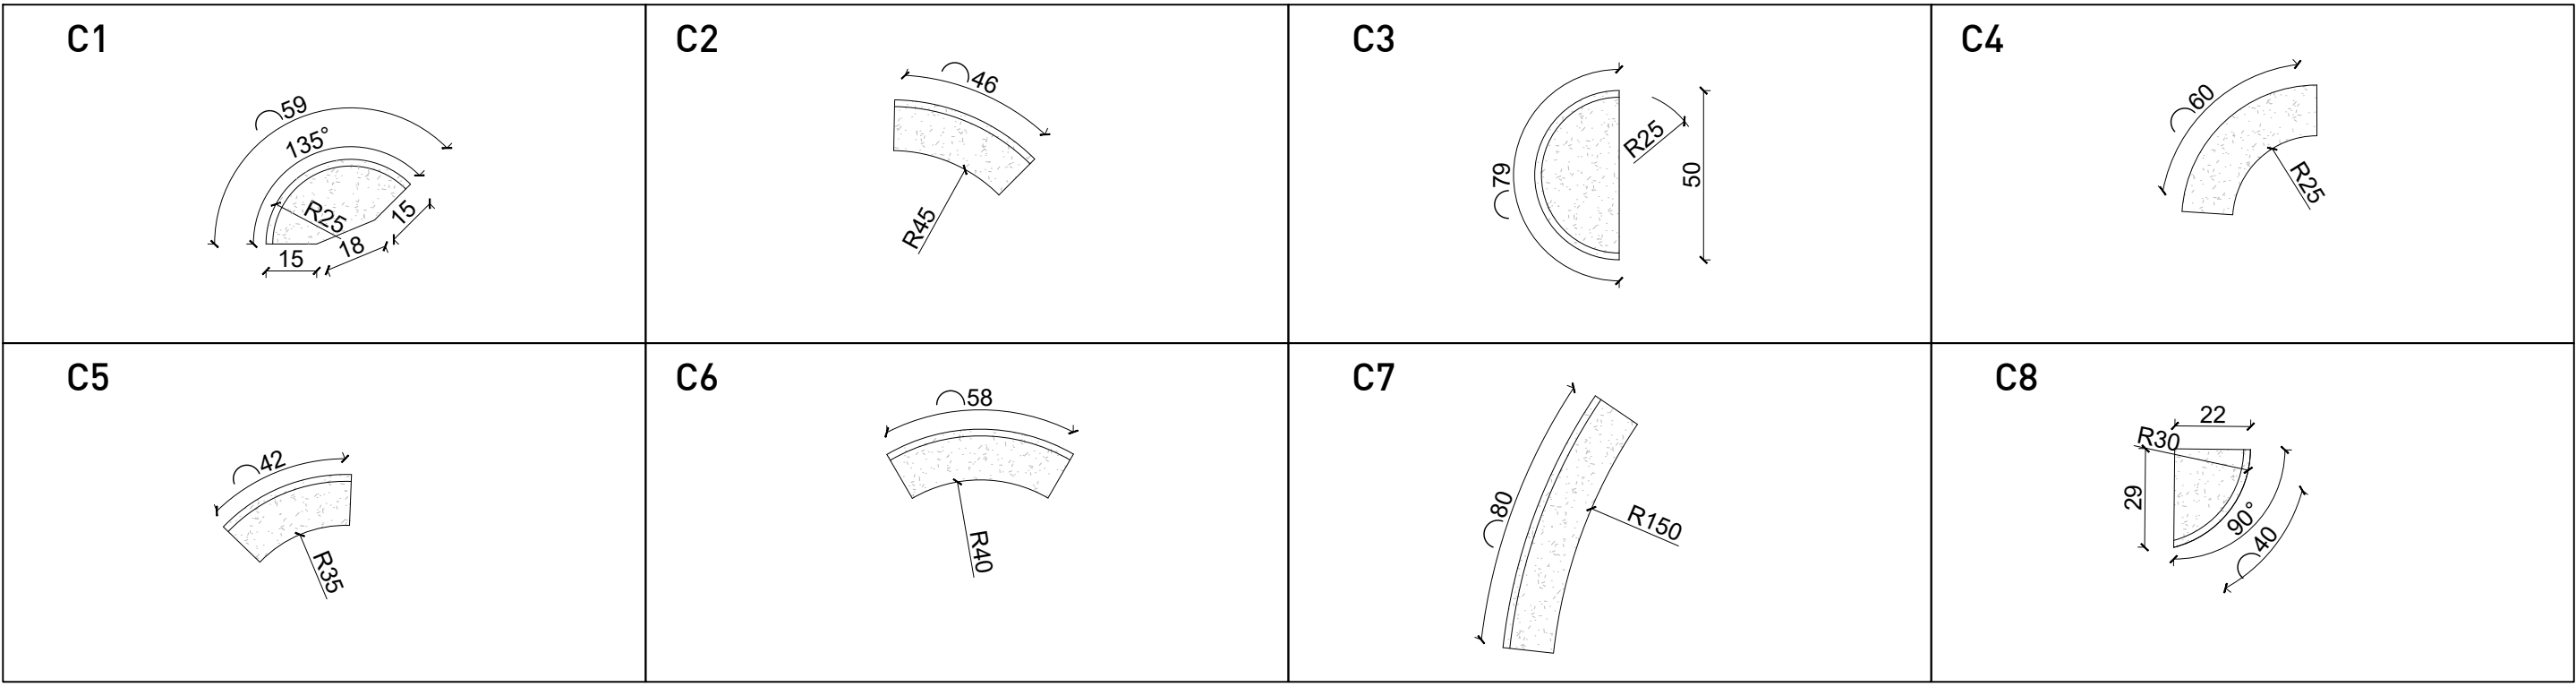

PLANIMETRIA - SCALA 1:100

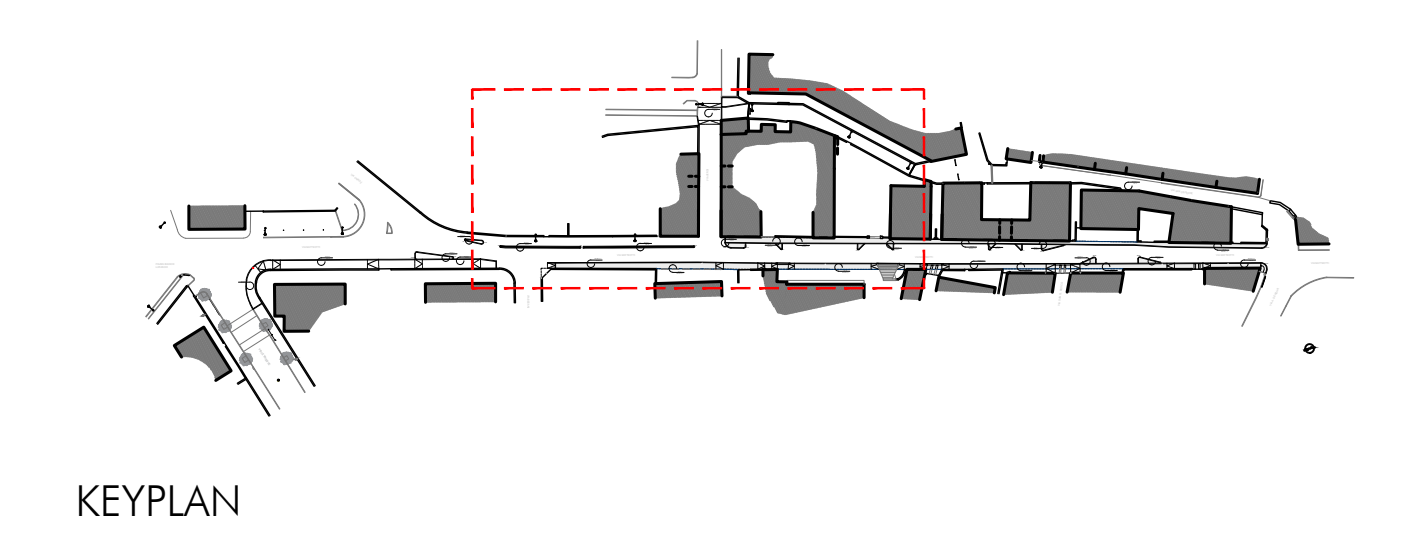

LEGENDA

Asfalto

Asfalto colorato

Asfalto nero per percorsi ciclopeditoni

Autobloccanti esistenti oggetto di sistemazione/ riqualificazione

Autobloccanti esistenti oggetto di pulizia

Pavimentazione in pietra di Luserna

Cordoli in pietra di Luserna

Aiuola verde

Rialzo pavimentazione in pietra esistente

Elemento di separazione a raso

Reimpiego lastre in pietra esistenti

Nuove lastre in pietra di Luserna

Volltate per carraio in Luserna

Caditoia

Caditoia con bocca di lupo

NOTA: Le quote plano-altimetriche indicate sono da ritenersi indicative e da confermare a cura della DLL previo tracciamento in cantiere a cura dell'impresa.

COMMITTENTE:

Comune di MALNATE
Piazza Vittorio Veneto, 2 - Malnate (VA)

OGGETTO:

RIQUALIFICAZIONE URBANA DI VIA MATTEOTTI
e PERCORSO CICLOPEDONALE

Alberto Mazzucchelli
ingegnere

Roberto Pozzi
architetto

Maurizio Mazzucchelli
architetto

collaboratori

ing. Marco Lanfranco

geom. Marco Rerenna

geom. Giordano Valzer

arch. Marco Deon

geom. Elisa Arnu

arch. Alessia Riva

arch. Gianluca Buzzi

arch. Alice Santoni

PROGETTO DEFINITIVO - ESECUTIVO

TAV 3.0B PROGETTO

Planimetria di dettaglio pavimentazioni

SCALA: 1:100

DATA: Novembre 2023

COMMESSA: 1404.20

La riproduzione del presente documento è vietata a termine di legge senza l'autorizzazione esplicita dei titolari dello Studio Associato

Responsabile del Procedimento

Sindaco

Impresa

I PROGETTISTI

ing. Alberto Mazzucchelli
Dir. Ing. Roberto Pozzi
SIA - società società ingegneri e architetti
n°10175

arch. Roberto Pozzi
Dir. Ing. Roberto Pozzi
SIA - società società ingegneri e architetti
n°10175

arch. Maurizio Mazzucchelli
Dir. Ing. Roberto Pozzi
SIA - società società ingegneri e architetti
n°10175

NOTE

STUDIO ASSOCIATO
ingegneria
architettura
urbanistica

I-21040 Morazzone -
Via Europa, 54

I-20123 Milano -
Passaggio Duomo, 2

Tel. 0332 870777
Fax. 0332 870888
C.F. e p.iva 01884500128

www.mpm.it
info@mpm.it