


Legenda:

Demolizioni superfici - manufatti

Nuove realizzazioni superfici - manufatti

Stato di fatto

Limite area di progetto

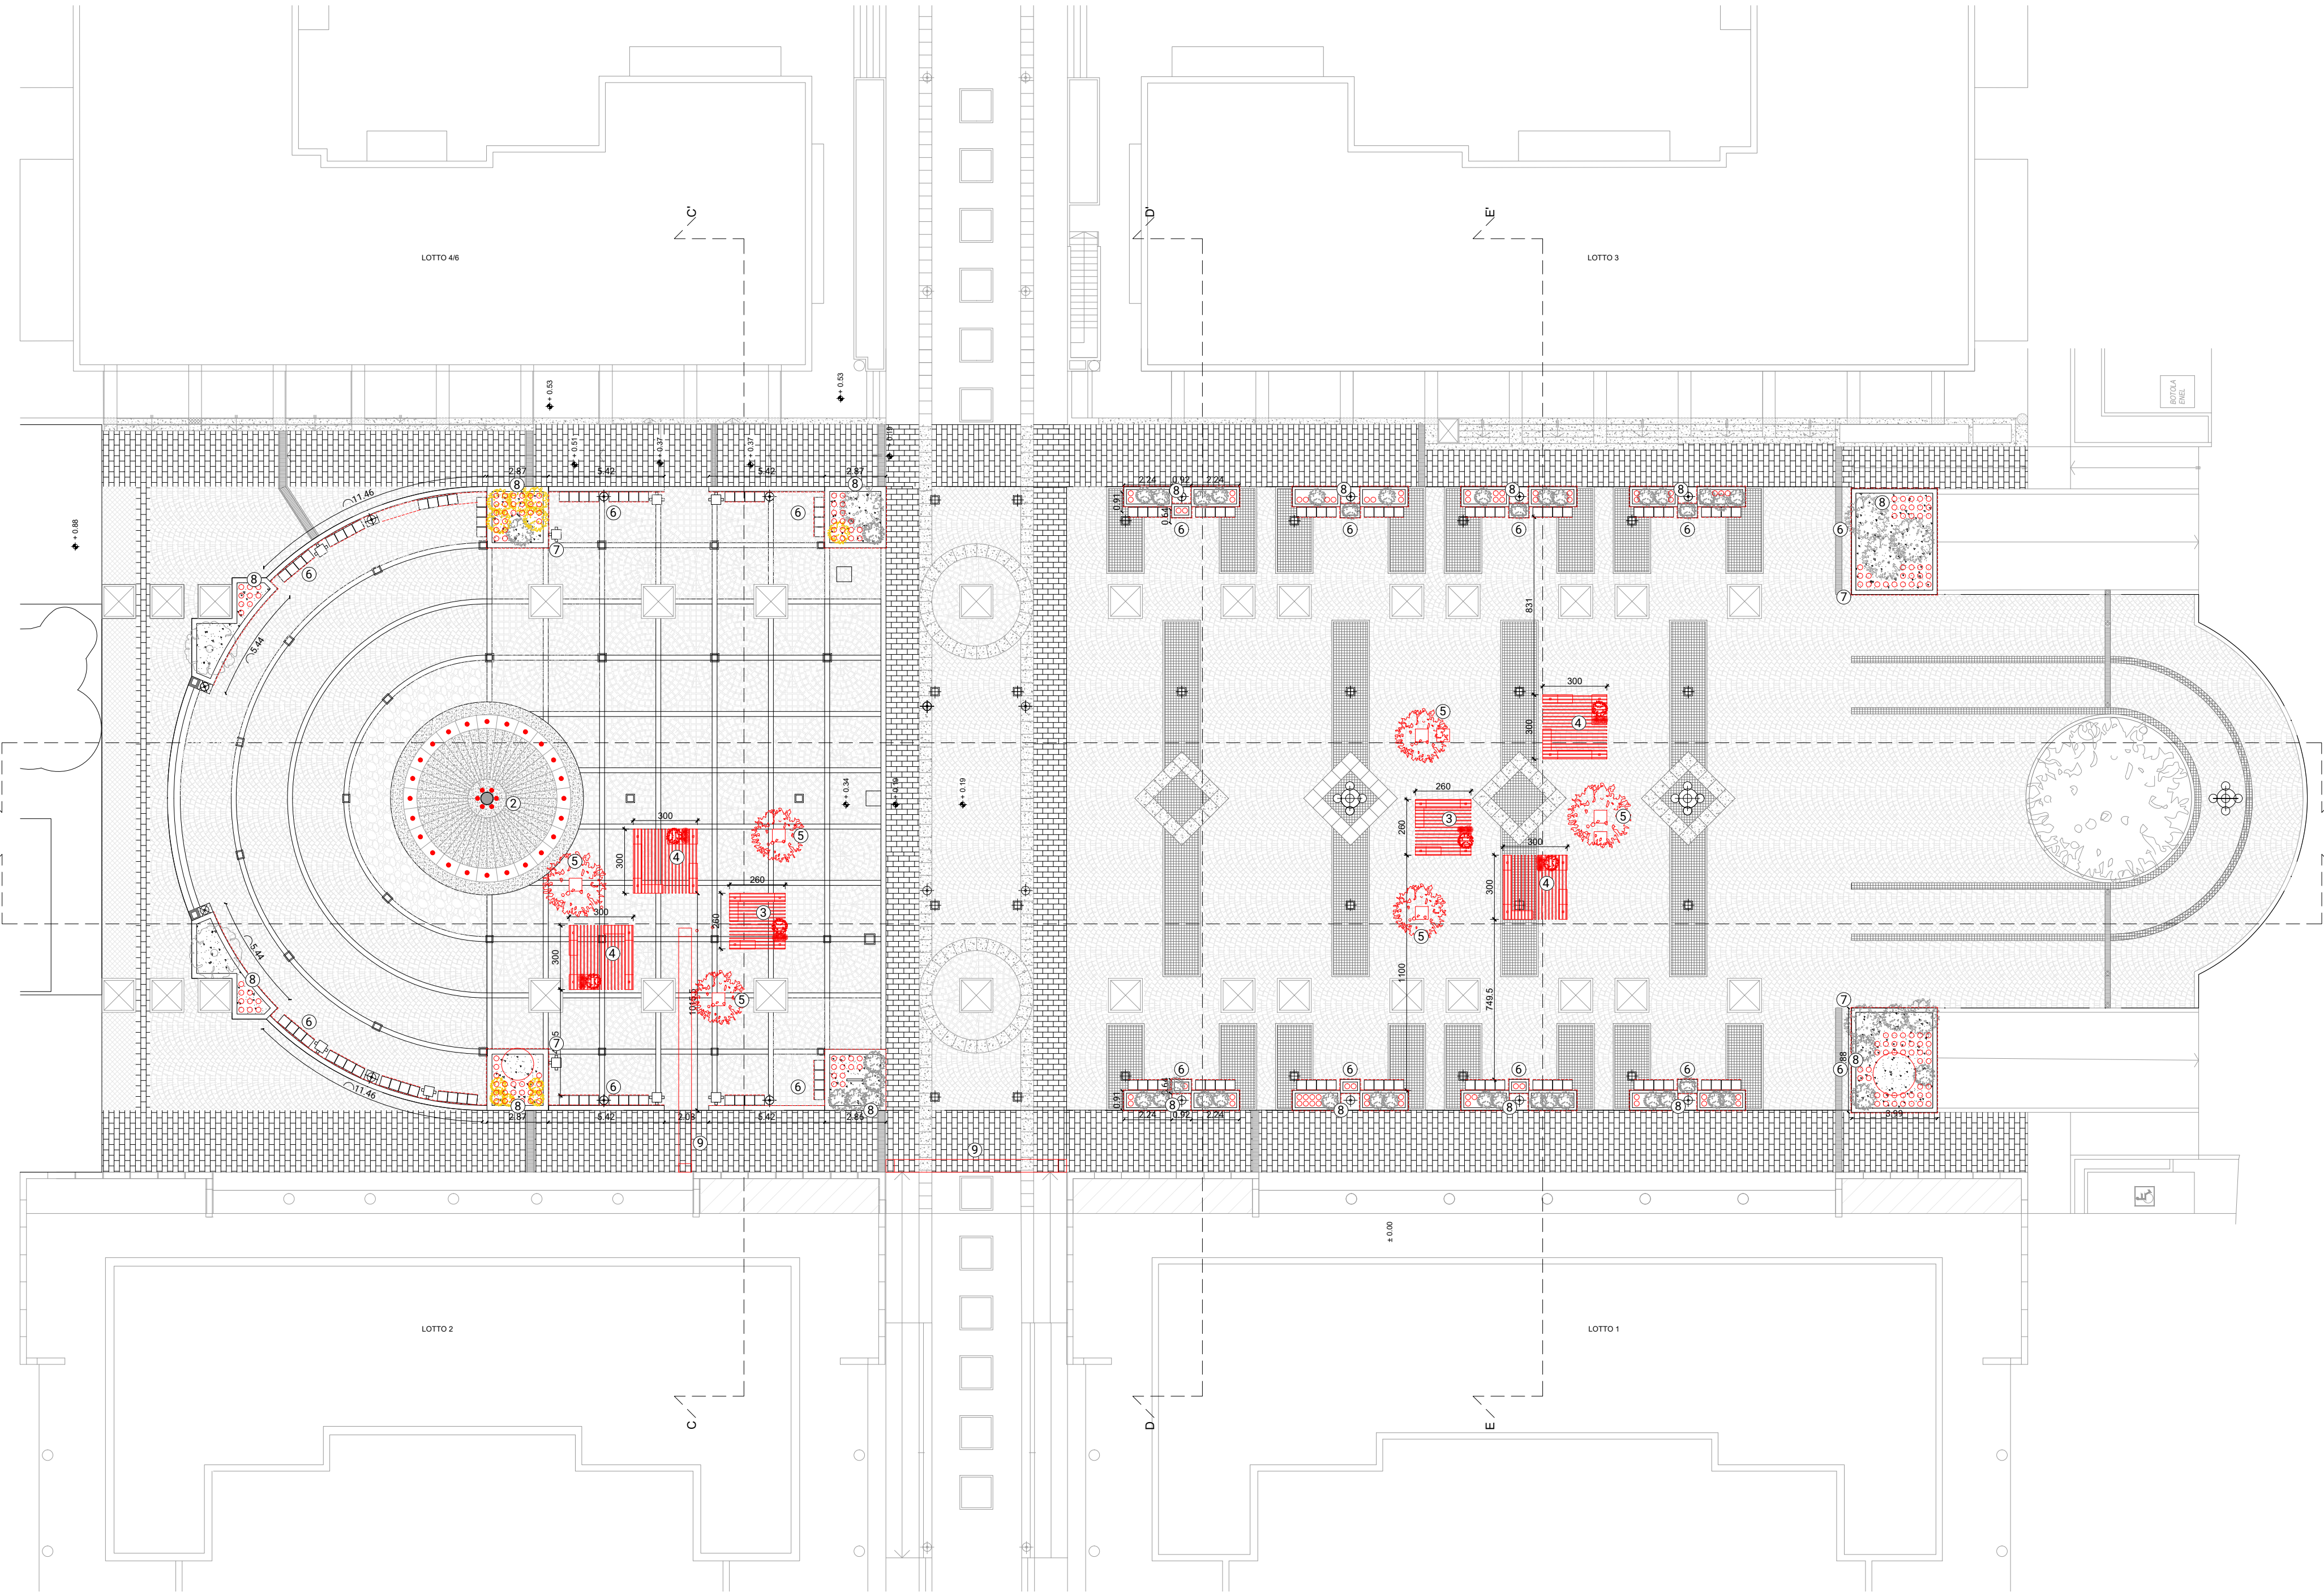

- Demolizioni:
- 8

Estirpazione su direttiva della DL delle piante morte o in cattive condizioni, comprensiva di apparato radicale

Nuove realizzazioni:

2

Fontana: smontaggio degli ugelli esistenti, pulizia e posa nuovi ugelli e rispettive copertine

3

Elemento ombreggiante modulo piccolo: dimensioni 2,60x2,60 m, altezza 2,60 m, dotato di sedute e aree inverdite, struttura in acciaio verniciato costituita da n.4 pilastri 10x10, ancorati a n.4 plinti in cls alleggerito prefabbricato di dimensione 40x50, altezza 25 cm.

4

Elemento ombreggiante modulo grande: dimensioni 3,00x3,00 m, altezza 2,60 m, dotato di sedute e aree inverdite, struttura in acciaio verniciato costituita da n.4 pilastri 10x10, ancorati a n.4 plinti in cls alleggerito prefabbricato di dimensione 40x70, altezza 25 cm

5

Fioriere: dimensioni 60x60 cm con alberature e piante selezionate, struttura in acciaio verniciato

6

Murature perimetrali, fioriere e panche: rimozione di depositi superficiali

7

Impermeabilizzazione di pareti in cls delle grandi fioriere perimetrali e ripresa intonaco diffusamente ammalorato

8

Piantumazione su indicazione della DL di nuove alberature di piccole dimensioni e/o mix di erbacee perenni a bassa manutenzione

9

Percorso ipovedenti

Progetto	Riqualficazione di Piazza delle Tessitrici Progetto esecutivo - Perizia di variante	
Area di progetto	Piazza delle Tessitrici - 21046 Malnate (VA)	
Committente	Comune di Malnate Piazza Vittorio Veneto, 2, 21046 Malnate VA Tel. 0332 275111	
INFO PROGETTO	OLOS ATELIER architettura e paesaggio www.olosatelier.com info@olosatelier.com Via Rossini 4 - 21100 Varese IT Tel. 0332 1765604 Arch. Mastella Maria +39 340 8615982 m.mastella@olosatelier.com Arch. Del Motto Valentina +39 347 1287084 v.delmotto@olosatelier.com	
	STUDIO CONSONNI INGEGNERIA - ARCHITETTURA Via Magenta, 3 - 21100 Varese Tel. 0332 236590 info@consonniassociati.it www.consonniassociati.it Dott. Ing. Paolo Consonni +39 335 6312149 paolo.consonni@consonniassociati.it	
Progettisti		

INFO TAVOLA	Titolo	Riqualficazione di Piazza delle Tessitrici - Planimetria progetto gialli-rossi	Scala
	Fase di progetto	Progetto esecutivo - Perizia di variante	1:200
	Codice progetto	051	Data: 15.04.2024
	Codice Elaborato	051_O_015_Piazza-Tessitrici_Malnate_PE-PV_Gialli-Rossi	SW Autocad 2021
Nome file stampa		OLOS_50.ctb	Estensione file - dwg Estensione file stampa - ctb N° allegato 015