


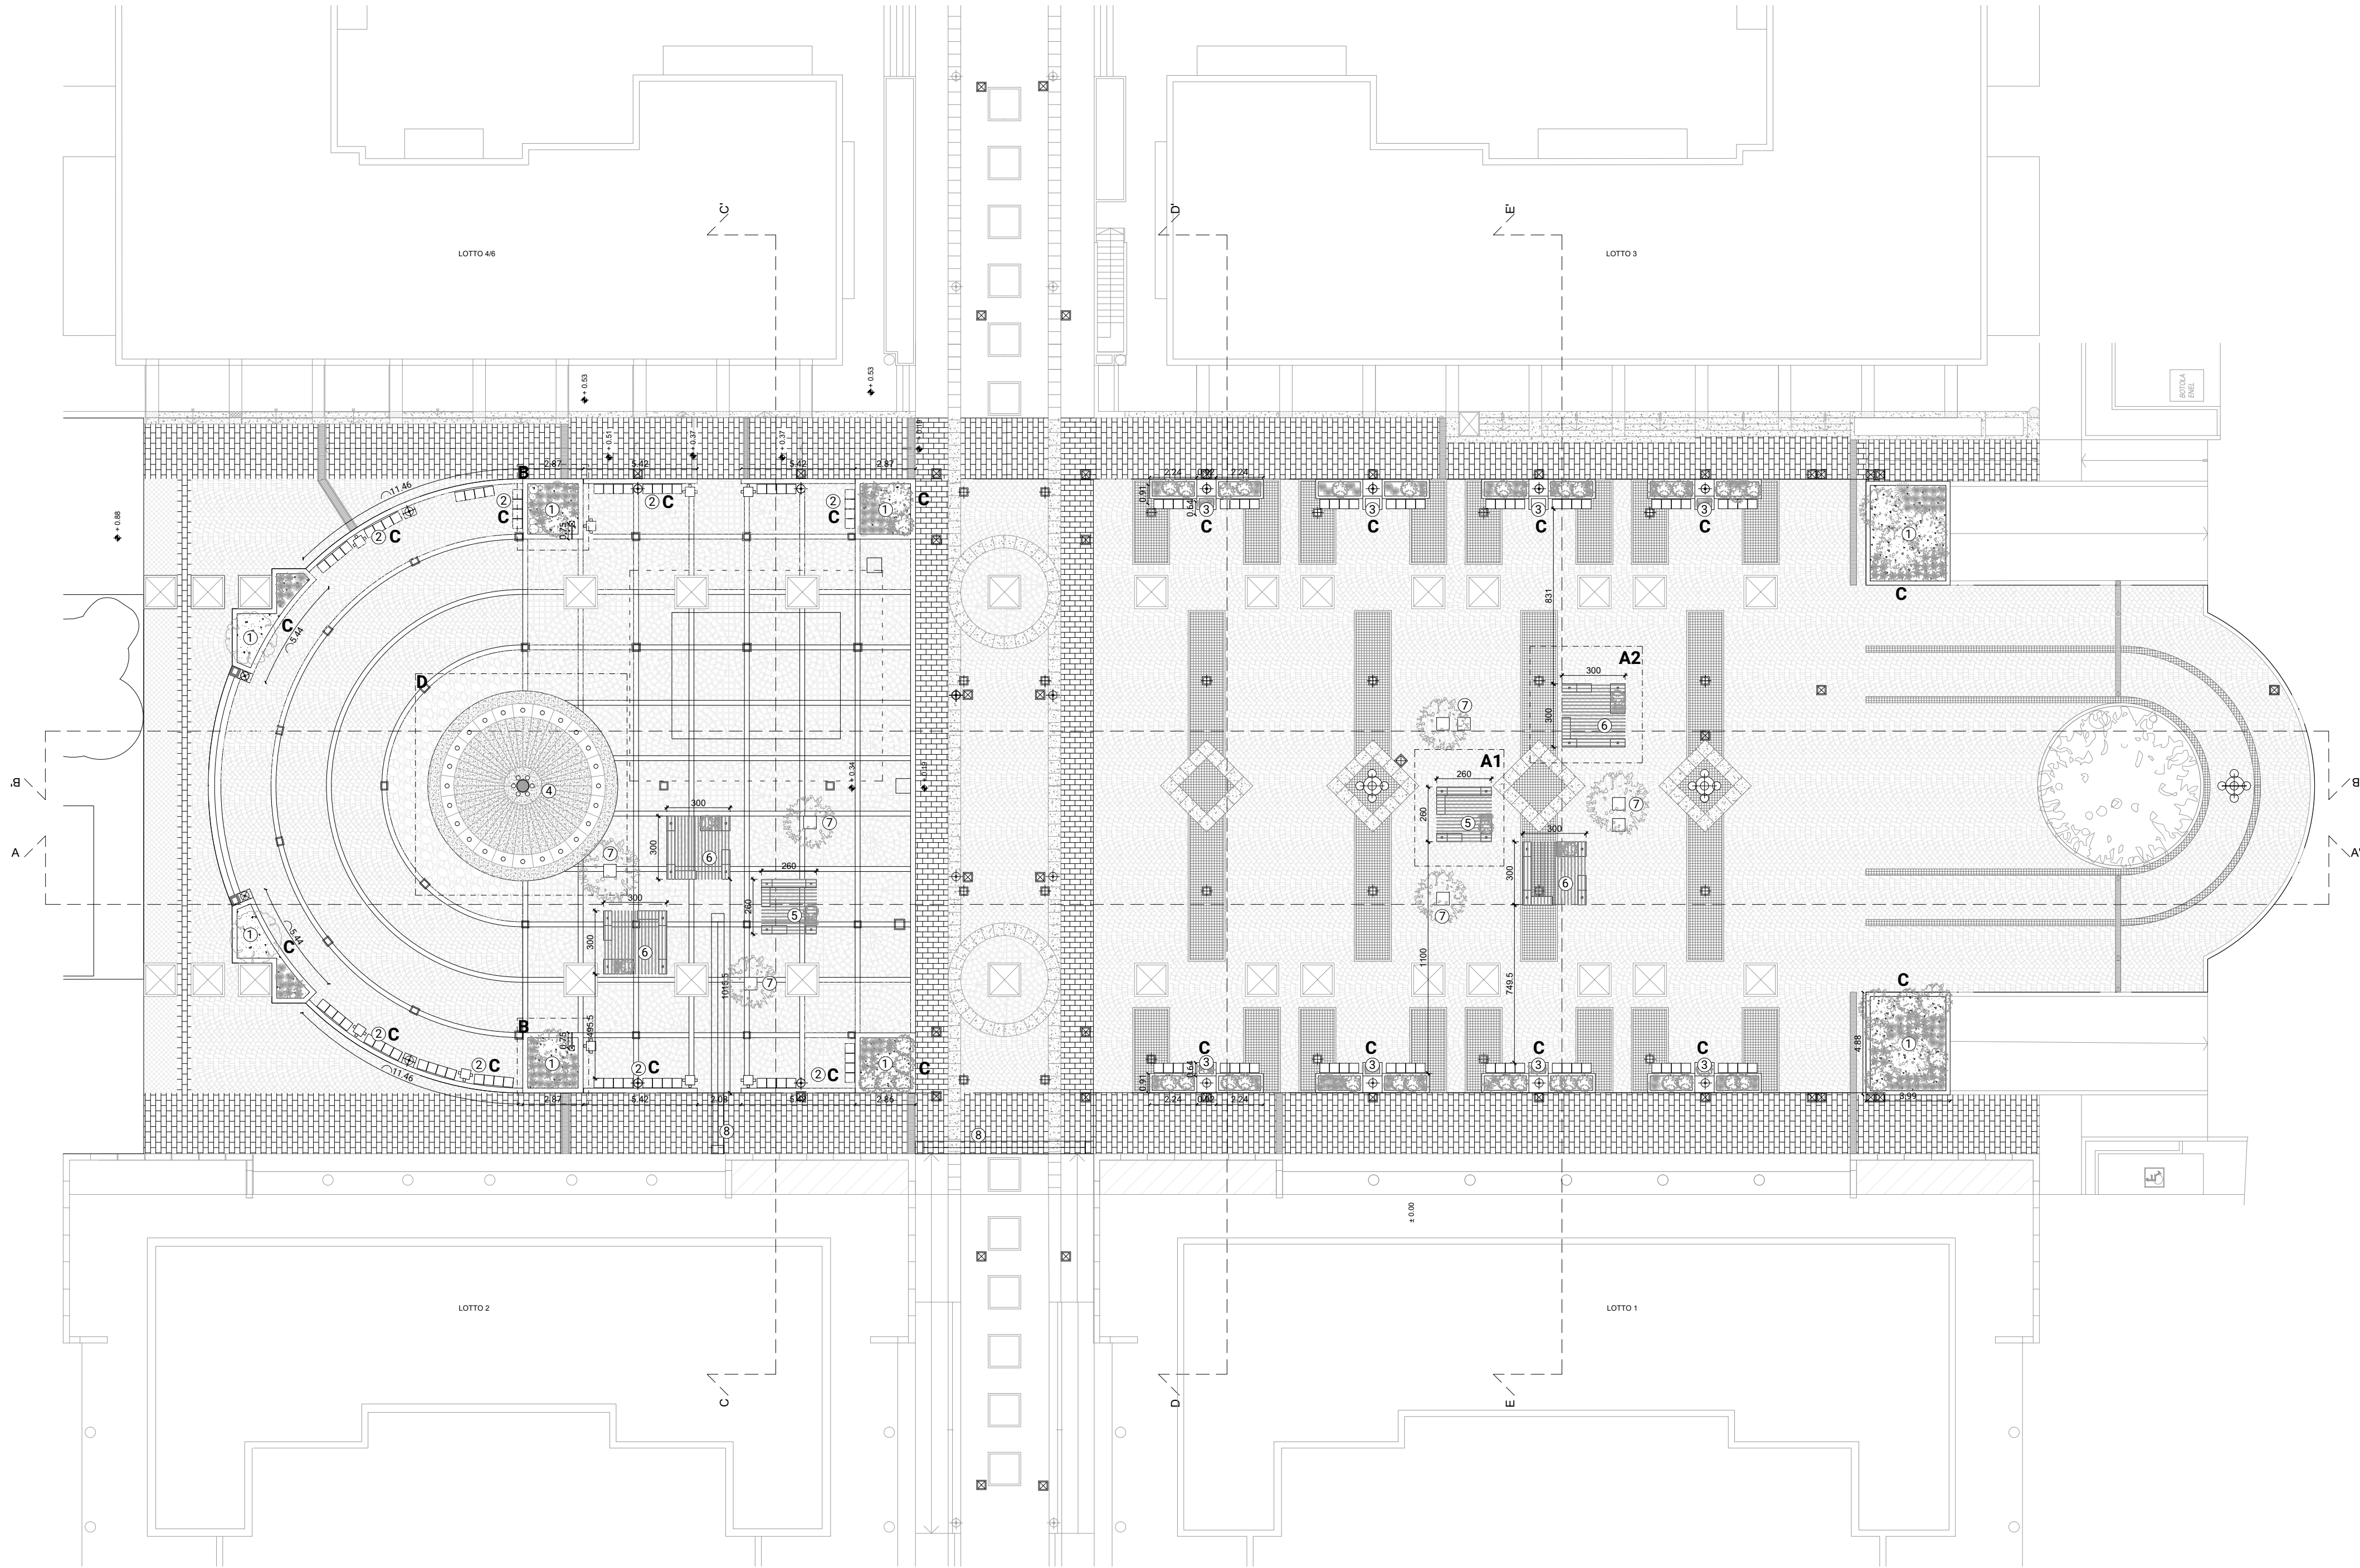

Legenda:

Limite area di progetto

Intervento su elementi esistenti:

① Fioriere

② Sedute perimetrali

③ Sedute perimetrali con fioriera integrata

④ Fontana

Nuovi elementi:

⑤ Elemento ombreggiante modulo piccolo, dimensioni 2,60x2,60 m

⑥ Elemento ombreggiante modulo grande, dimenisoni 3,00x3,00 m

⑦ Fioriere, dimensioni 60x60 cm

⑧ Percorso tattile ipovedenti

Dettagli esecutivi:

A1 - Elemento ombreggiante modulo piccolo, dimensioni 2,60x2,60 m *

A2 - Elemento ombreggiante modulo grande, dimenisoni 3,00x3,00 m *

B - Struttura per supporto cartellonistica

C1/C2 - Fioriere/sedute perimetrali : pulizia, ripristino intonaco e nuove piantumazioni

D - Ripristino ugelli fontantana

* Dettagli aggiornati in base alle modifiche introdotte dalla perizia di variante

INFO PROGETTO	Progetto	Riqualficazione di Piazza delle Tessitrici Progetto esecutivo - Perizia di variante
	Area di progetto	Piazza delle Tessitrici - 21046 Malnate (VA)
	Committente	Comune di Malnate Piazza Vittorio Veneto, 2, 21046 Malnate VA Tel. 0332 275111
	Progettisti	OLOS ATELIER architettura e paesaggio www.olosatelier.com info@olosatelier.com Via Rossini 4 - 21100 Varese IT Tel. 0332 1765604 Arch. Mastella Maria +39 340 8615982 m.mastella@olosatelier.com Arch. Del Motto Valentina +39 347 1287084 v.delmotto@olosatelier.com STUDIO CONSONNI INGEGNERIA - ARCHITETTURA Via Magenta, 3 - 21100 Varese Tel. 0332 236590 info@consonniassociati.it www.consonniassociati.it Dott. Ing. Paolo Consonni +39 335 6312149 paolo.consonni@consonniassociati.it

INFO TAVOLA	Titolo	Riqualficazione di Piazza delle Tessitrici - Planimetria progetto	Scala
	Fase di progetto	Progetto esecutivo - Perizia di variante	1:200
	Codice progetto	051	Data: 15.04.2024
	Codice Elaborato	051_O_016_Piazza-Tessitrici_Malnate_PE-PV_Progetto-Planimetria	SW Autocad 2021
	Nome file stampa	OLOS_50.ctb	Estensione file - dwg Estensione file stampa - ctb N° allegato 016